



OBJEKAT A - PRIZEMLJE

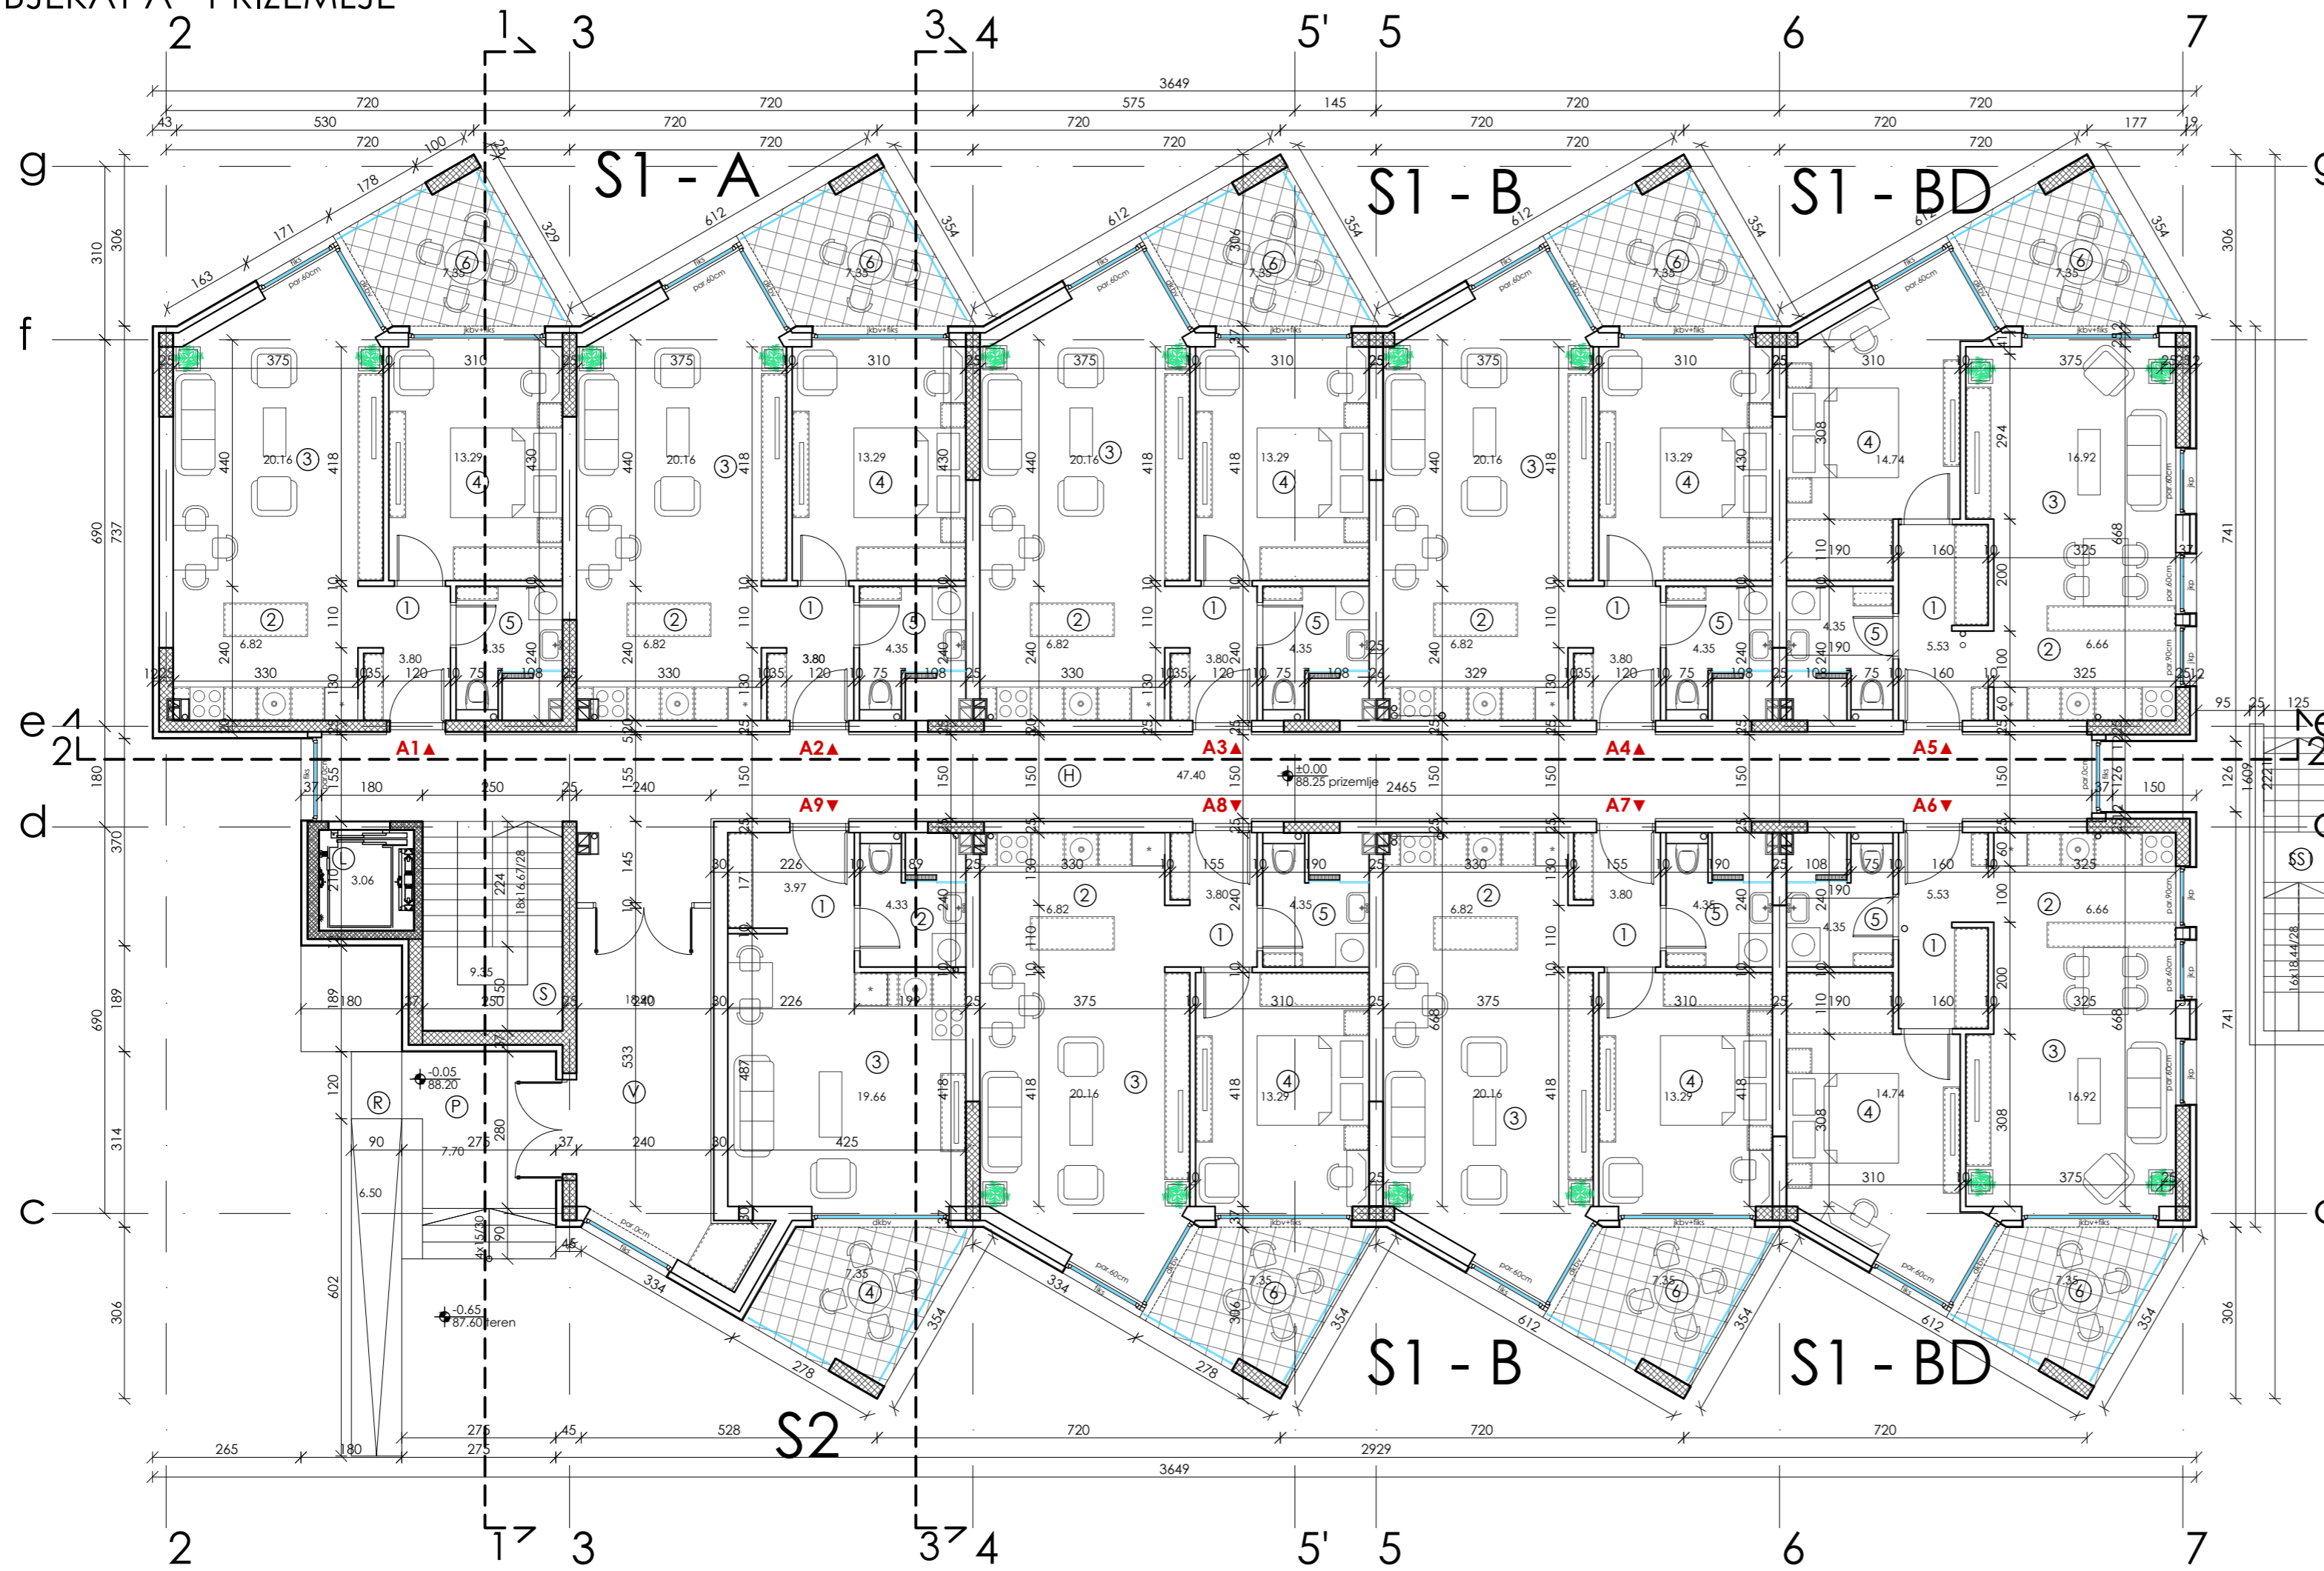

NAMENA POVRŠINA						
OBJEKAT A						
PRIZEMLJE						
BR.	PROSTORIJA	POD	ZID	PLAFON	O/m ²	P/m ²
STAN A1						
1	ULAZ	parket	disperzija	disperzija	8,80	3,80
2	KUHINJA	ker. pločice	ker. pločice	disperzija	10,90	6,82
3	DNEVNI BORAVAK	parket	disperzija	disperzija	18,55	20,16
4	SOBA	parket	disperzija	disperzija	14,83	13,29
5	KUPATILO	ker. pločice	ker. pločice	disperzija	8,60	4,35
6	TERASA	ker. pločice	demit	demit	11,46	7,35
STAN A1 BEZ TERASE:					48,42	
STAN A1 UKUPNO:					55,77	
STAN A2						
1	ULAZ	parket	disperzija	disperzija	8,80	3,80
2	KUHINJA	ker. pločice	ker. pločice	disperzija	10,90	6,82
3	DNEVNI BORAVAK	parket	disperzija	disperzija	18,55	20,16
4	SOBA	parket	disperzija	disperzija	14,83	13,29
5	KUPATILO	ker. pločice	ker. pločice	disperzija	8,60	4,35
6	TERASA	ker. pločice	demit	demit	11,46	7,35
STAN A2 BEZ TERASE:					48,42	
STAN A2 UKUPNO:					55,77	
STAN A3						
1	ULAZ	parket	disperzija	disperzija	8,80	3,80
2	KUHINJA	ker. pločice	ker. pločice	disperzija	10,90	6,82
3	DNEVNI BORAVAK	parket	disperzija	disperzija	18,55	20,16
4	SOBA	parket	disperzija	disperzija	14,83	13,29
5	KUPATILO	ker. pločice	ker. pločice	disperzija	8,60	4,35
6	TERASA	ker. pločice	demit	demit	11,46	7,35
STAN A3 BEZ TERASE:					48,42	
STAN A3 UKUPNO:					55,77	
STAN A4						
1	ULAZ	parket	disperzija	disperzija	8,80	3,80
2	KUHINJA	ker. pločice	ker. pločice	disperzija	10,90	6,82
3	DNEVNI BORAVAK	parket	disperzija	disperzija	18,55	20,16
4	SOBA	parket	disperzija	disperzija	14,83	13,29
5	KUPATILO	ker. pločice	ker. pločice	disperzija	8,60	4,35
6	TERASA	ker. pločice	demit	demit	11,46	7,35
STAN A4 BEZ TERASE:					48,42	
STAN A4 UKUPNO:					55,77	
STAN A5						
1	ULAZ	parket	disperzija	disperzija	11,50	5,53
2	KUHINJA	ker. pločice	ker. pločice	disperzija	10,60	6,66
3	DNEVNI BORAVAK	parket	disperzija	disperzija	17,03	16,92
4	SOBA	parket	disperzija	disperzija	17,49	14,74
5	KUPATILO	ker. pločice	ker. pločice	disperzija	8,60	4,35
6	TERASA	ker. pločice	demit	demit	11,46	7,35
STAN A5 BEZ TERASE:					48,20	
STAN A5 UKUPNO:					55,55	


STAN A6						
1	ULAZ	parket	disperzija	disperzija	11,50	5,53
2	KUHINJA	ker. pločice	ker. pločice	disperzija	10,60	6,66
3	DNEVNI BORAVAK	parket	disperzija	disperzija	17,03	16,92
4	SOBA	parket	disperzija	disperzija	17,49	14,74
5	KUPATILO	ker. pločice	ker. pločice	disperzija	8,60	4,35
6	TERASA	ker. pločice	demit	demit	11,46	7,35
STAN A6 BEZ TERASE:					48,20	
STAN A6 UKUPNO:					55,55	
STAN A7						
1	ULAZ	parket	disperzija	disperzija	8,80	3,80
2	KUHINJA	ker. pločice	ker. pločice	disperzija	10,90	6,82
3	DNEVNI BORAVAK	parket	disperzija	disperzija	18,55	20,16
4	SOBA	parket	disperzija	disperzija	14,83	13,29
5	KUPATILO	ker. pločice	ker. pločice	disperzija	8,60	4,35
6	TERASA	ker. pločice	demit	demit	11,46	7,35
STAN A7 BEZ TERASE:					48,42	
STAN A7 UKUPNO:					55,77	
STAN A8						
1	ULAZ	parket	disperzija	disperzija	8,80	3,80
2	KUHINJA	ker. pločice	ker. pločice	disperzija	10,90	6,82
3	DNEVNI BORAVAK	parket	disperzija	disperzija	18,55	20,16
4	SOBA	parket	disperzija	disperzija	14,83	13,29
5	KUPATILO	ker. pločice	ker. pločice	disperzija	8,60	4,35
6	TERASA	ker. pločice	demit	demit	11,46	7,35
STAN A8 BEZ TERASE:					48,42	
STAN A8 UKUPNO:					55,77	
STAN A9						
1	ULAZ	parket	disperzija	disperzija	8,13	3,97
2	KUPATILO	ker. pločice	ker. pločice	disperzija	8,58	4,33
3	KOMBINOVANA SOBA	parket	disperzija	disperzija	18,52	19,66
4	TERASA	ker. pločice	demit	demit	11,46	7,35
STAN A9 BEZ TERASE:					27,96	
STAN A9 UKUPNO:					35,31	
STANOVNI UKUPNO:						481,03
ZAJEDNIČKE PROSTORIJE						
V	ULAZ - VETROBRAN	ker. pločice	disperzija	disperzija	22,20	18,90
H	HODNIK	ker. pločice	disperzija	disperzija	66,20	47,40
S	STEPENIŠTE	ker. pločice	disperzija	disperzija	12,48	9,35
L	LIFT	-	beton	beton	7,00	3,06
ZAJEDNIČKE PROSTORIJE UKUPNO:					78,71	
OTVORENI PROSTORI						
P	PRILAŽNI PLATO	ker. pločice	-	-	-	7,70
R	RAMPA	ker. pločice	-	-	-	6,50
OTVORENI PROSTORI UKUPNO:					14,20	

OBJEKAT A - I SPRAT

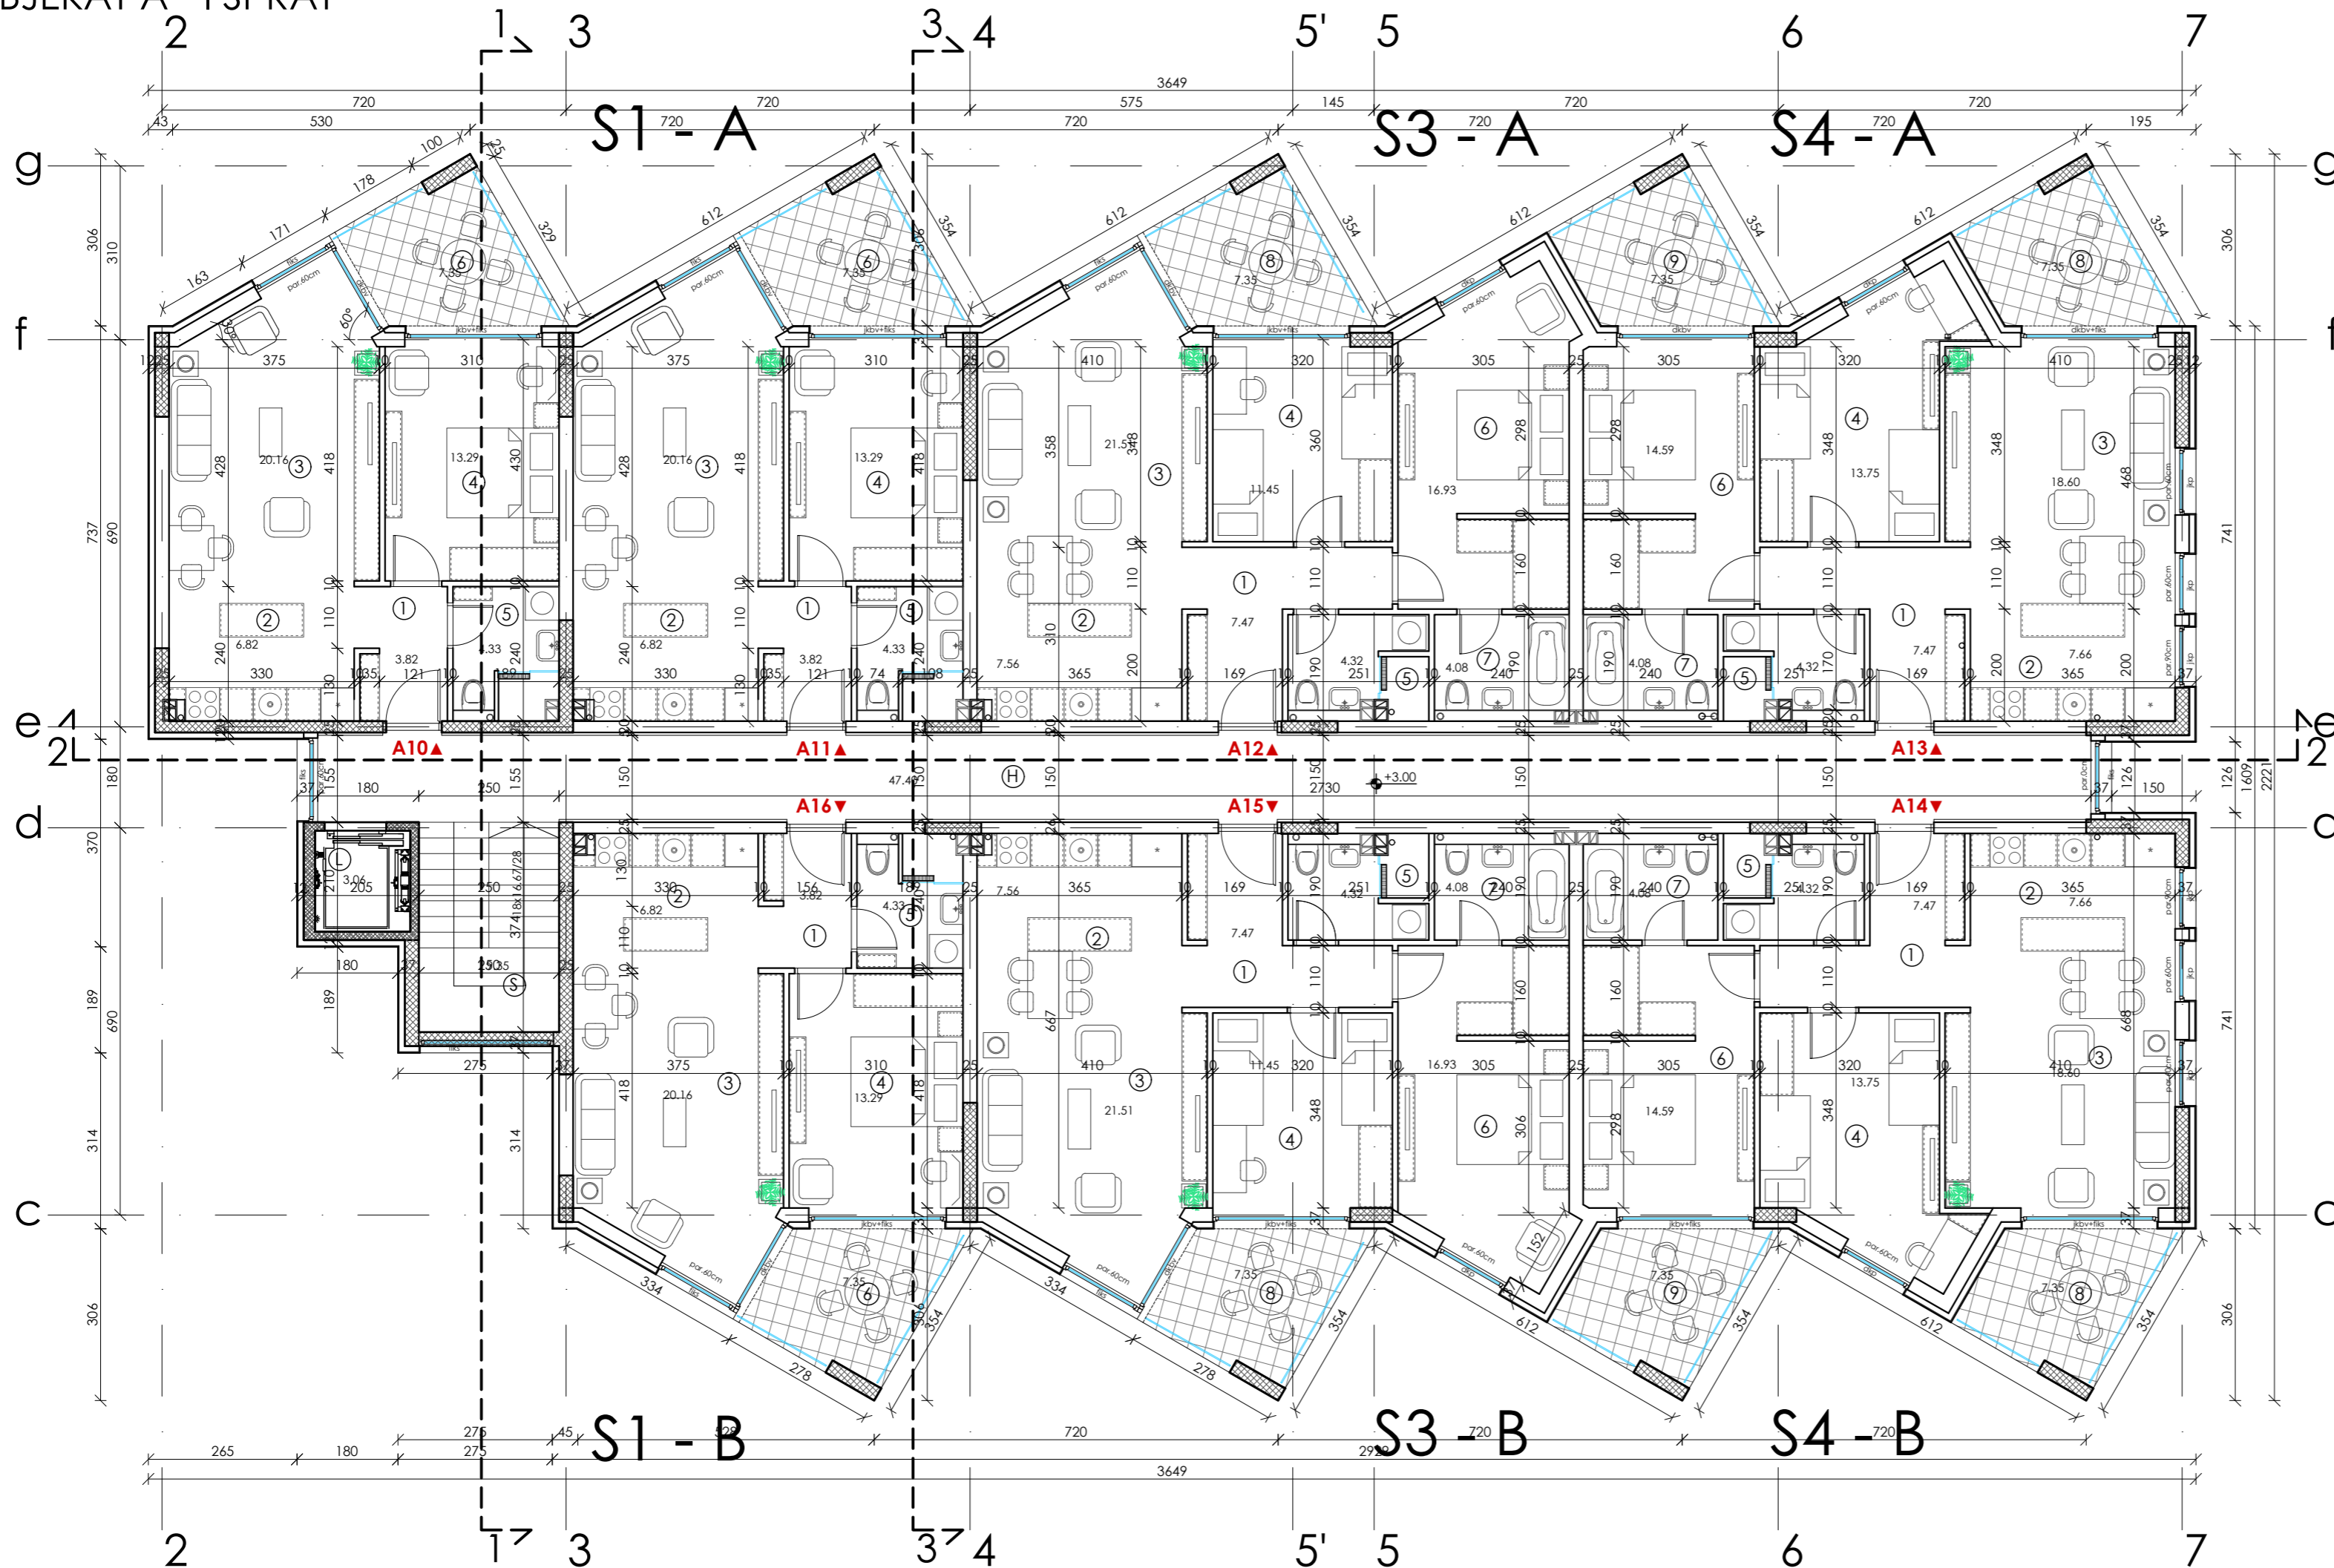


NAMENA POVRŠINA						
OBJEKAT A						
I SPRAT						
BR.	PROSTORIJA	POD	ZID	PLAFON	O/m ²	P/m ²
STAN A10						
1	ULAZ	parket	disperzija	disperzija	8.80	3.82
2	KUHINJA	ker. pločice	ker. pločice	disperzija	10.90	6.82
3	DNEVNI BORAVAK	parket	disperzija	disperzija	18.55	20.16
4	SOBA	parket	disperzija	disperzija	14.83	13.29
5	KUPATILO	ker. pločice	ker. pločice	disperzija	8.60	4.33
6	TERASA	ker. pločice	demit	demit	11.46	7.35
STAN A10 BEZ TERASE:					48.42	
STAN A10 UKUPNO:					55.77	
STAN A11						
1	ULAZ	parket	disperzija	disperzija	8.80	3.82
2	KUHINJA	ker. pločice	ker. pločice	disperzija	10.90	6.82
3	DNEVNI BORAVAK	parket	disperzija	disperzija	18.55	20.16
4	SOBA	parket	disperzija	disperzija	14.83	13.29
5	KUPATILO	ker. pločice	ker. pločice	disperzija	8.60	4.33
6	TERASA	ker. pločice	demit	demit	11.46	7.35
STAN A11 BEZ TERASE:					48.42	
STAN A11 UKUPNO:					55.77	
STAN A12						
1	ULAZ	parket	disperzija	disperzija	14.40	7.47
2	KUHINJA	ker. pločice	ker. pločice	disperzija	11.50	7.56
3	DNEVNI BORAVAK	parket	disperzija	disperzija	19.32	21.51
4	SOBA	parket	disperzija	disperzija	13.62	11.45
5	KUPATILO	ker. pločice	ker. pločice	disperzija	9.20	4.32
6	RODITELJSKA SOBA	parket	disperzija	disperzija	17.26	16.93
7	KUPATILO	ker. pločice	ker. pločice	disperzija	8.20	4.08
8	TERASA	ker. pločice	demit	demit	11.46	7.35
STAN A12 BEZ TERASE:					73.32	
STAN A12 UKUPNO:					80.67	
STAN A13						
1	ULAZ	parket	disperzija	disperzija	14.39	7.47
2	KUHINJA	ker. pločice	ker. pločice	disperzija	11.50	7.66
3	DNEVNI BORAVAK	parket	disperzija	disperzija	17.62	18.60
4	SOBA	parket	disperzija	disperzija	16.48	13.75
5	KUPATILO	ker. pločice	ker. pločice	disperzija	9.20	4.32
6	RODITELJSKA SOBA	parket	disperzija	disperzija	15.67	14.59
7	KUPATILO	ker. pločice	ker. pločice	disperzija	8.20	4.08
8	TERASA	ker. pločice	demit	demit	11.46	7.35
9	TERASA	ker. pločice	demit	demit	11.46	7.35
STAN A13 BEZ TERASE:					70.47	
STAN A13 UKUPNO:					85.17	
STAN A14						
1	ULAZ	parket	disperzija	disperzija	14.39	7.47
2	KUHINJA	ker. pločice	ker. pločice	disperzija	11.50	7.66
3	DNEVNI BORAVAK	parket	disperzija	disperzija	17.62	18.60
4	SOBA	parket	disperzija	disperzija	16.48	13.75
5	KUPATILO	ker. pločice	ker. pločice	disperzija	9.20	4.32
6	RODITELJSKA SOBA	parket	disperzija	disperzija	15.67	14.59
7	KUPATILO	ker. pločice	ker. pločice	disperzija	8.20	4.08
8	TERASA	ker. pločice	demit	demit	11.46	7.35
9	TERASA	ker. pločice	demit	demit	11.46	7.35
STAN A14 BEZ TERASE:					70.47	
STAN A14 UKUPNO:					85.17	
STAN A15						
1	ULAZ	parket	disperzija	disperzija	14.40	7.47
2	KUHINJA	ker. pločice	ker. pločice	disperzija	11.50	7.56
3	DNEVNI BORAVAK	parket	disperzija	disperzija	19.32	21.51
4	SOBA	parket	disperzija	disperzija	13.62	11.45
5	KUPATILO	ker. pločice	ker. pločice	disperzija	9.20	4.32
6	RODITELJSKA SOBA	parket	disperzija	disperzija	17.26	16.93
7	KUPATILO	ker. pločice	ker. pločice	disperzija	8.20	4.08
8	TERASA	ker. pločice	demit	demit	11.46	7.35
STAN A15 BEZ TERASE:					73.32	
STAN A15 UKUPNO:					80.67	
STAN A16						
1	ULAZ	parket	disperzija	disperzija	8.80	3.80
2	KUHINJA	ker. pločice	ker. pločice	disperzija	10.90	6.82
3	DNEVNI BORAVAK	parket	disperzija	disperzija	18.55	20.16
4	SOBA	parket	disperzija	disperzija	14.83	13.29
5	KUPATILO	ker. pločice	ker. pločice	disperzija	8.60	4.35
6	TERASA	ker. pločice	demit	demit	11.46	7.35
STAN A16 BEZ TERASE:					48.42	
STAN A16 UKUPNO:					55.77	

OBJEKAT A - II SPRAT

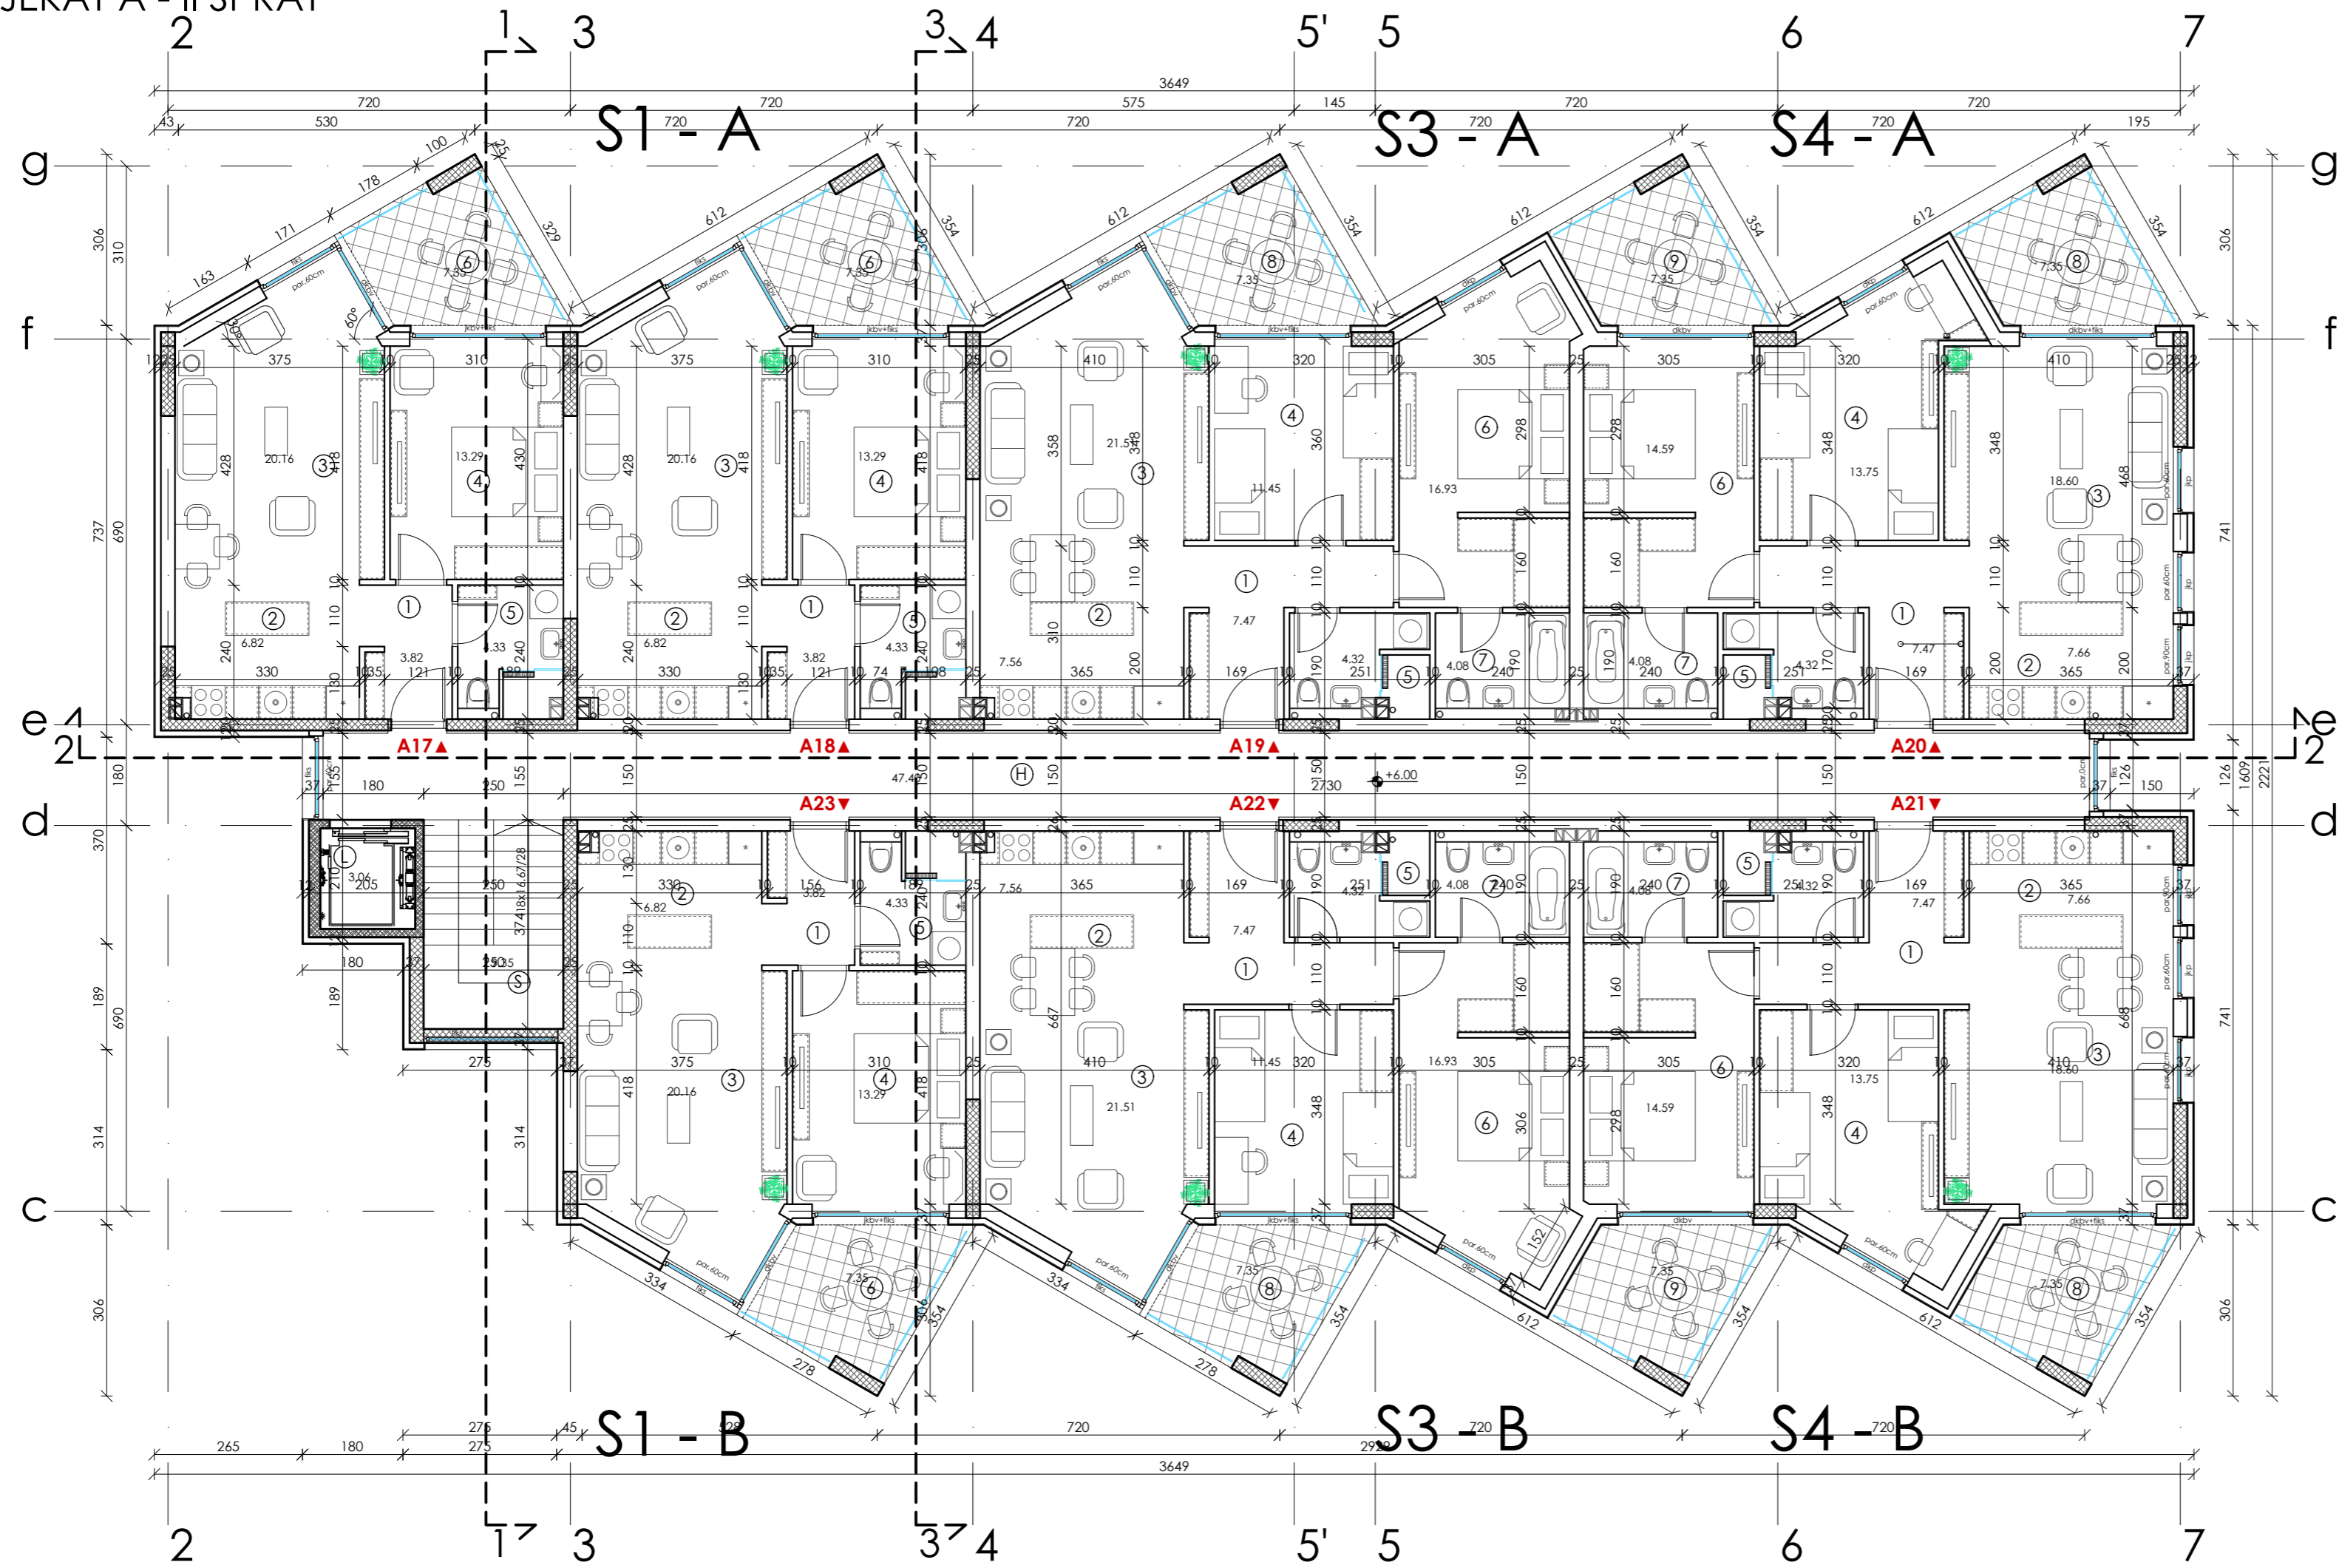

NAMENA POVRŠINA						
OBJEKAT A						
II SPRAT						
BR.	PROSTORIJA	POD	ZID	PLAFON	O/m ²	P/m ²
STAN A17						
1	ULAZ	parket	disperzija	disperzija	8.80	3.82
2	KUHINJA	ker. pločice	ker. pločice	disperzija	10.90	6.82
3	DNEVNI BORAVAK	parket	disperzija	disperzija	18.55	20.16
4	SOBA	parket	disperzija	disperzija	14.83	13.29
5	KUPATILO	ker. pločice	ker. pločice	disperzija	8.60	4.33
6	TERASA	ker. pločice	demit	demit	11.46	7.35
STAN A17 BEZ TERASE:					48.42	
STAN A17 UKUPNO:					55.77	
STAN A18						
1	ULAZ	parket	disperzija	disperzija	8.80	3.82
2	KUHINJA	ker. pločice	ker. pločice	disperzija	10.90	6.82
3	DNEVNI BORAVAK	parket	disperzija	disperzija	18.55	20.16
4	SOBA	parket	disperzija	disperzija	14.83	13.29
5	KUPATILO	ker. pločice	ker. pločice	disperzija	8.60	4.33
6	TERASA	ker. pločice	demit	demit	11.46	7.35
STAN A18 BEZ TERASE:					48.42	
STAN A18 UKUPNO:					55.77	
STAN A19						
1	ULAZ	parket	disperzija	disperzija	14.40	7.47
2	KUHINJA	ker. pločice	ker. pločice	disperzija	11.50	7.56
3	DNEVNI BORAVAK	parket	disperzija	disperzija	19.32	21.51
4	SOBA	parket	disperzija	disperzija	13.62	11.45
5	KUPATILO	ker. pločice	ker. pločice	disperzija	9.20	4.32
6	RODITELJSKA SOBA	parket	disperzija	disperzija	17.26	16.93
7	KUPATILO	ker. pločice	ker. pločice	disperzija	8.20	4.08
8	TERASA	ker. pločice	demit	demit	11.46	7.35
STAN A19 BEZ TERASE:					73.32	
STAN A19 UKUPNO:					80.67	
STAN A20						
1	ULAZ	parket	disperzija	disperzija	14.39	7.47
2	KUHINJA	ker. pločice	ker. pločice	disperzija	11.50	7.66
3	DNEVNI BORAVAK	parket	disperzija	disperzija	17.62	18.60
4	SOBA	parket	disperzija	disperzija	16.48	13.75
5	KUPATILO	ker. pločice	ker. pločice	disperzija	9.20	4.32
6	RODITELJSKA SOBA	parket	disperzija	disperzija	15.67	14.59
7	KUPATILO	ker. pločice	ker. pločice	disperzija	8.20	4.08
8	TERASA	ker. pločice	demit	demit	11.46	7.35
9	TERASA	ker. pločice	demit	demit	11.46	7.35
STAN A20 BEZ TERASE:					70.47	
STAN A20 UKUPNO:					85.17	
STAN A21						
1	ULAZ	parket	disperzija	disperzija	14.39	7.47
2	KUHINJA	ker. pločice	ker. pločice	disperzija	11.50	7.66
3	DNEVNI BORAVAK	parket	disperzija	disperzija	17.62	18.60
4	SOBA	parket	disperzija	disperzija	16.48	13.75
5	KUPATILO	ker. pločice	ker. pločice	disperzija	9.20	4.32
6	RODITELJSKA SOBA	parket	disperzija	disperzija	15.67	14.59
7	KUPATILO	ker. pločice	ker. pločice	disperzija	8.20	4.08
8	TERASA	ker. pločice	demit	demit	11.46	7.35
9	TERASA	ker. pločice	demit	demit	11.46	7.35
STAN A21 BEZ TERASE:					70.47	
STAN A21 UKUPNO:					85.17	
STAN A22						
1	ULAZ	parket	disperzija	disperzija	14.40	7.47
2	KUHINJA	ker. pločice	ker. pločice	disperzija	11.50	7.56
3	DNEVNI BORAVAK	parket	disperzija	disperzija	19.32	21.51
4	SOBA	parket	disperzija	disperzija	13.62	11.45
5	KUPATILO	ker. pločice	ker. pločice	disperzija	9.20	4.32
6	RODITELJSKA SOBA	parket	disperzija	disperzija	17.26	16.93
7	KUPATILO	ker. pločice	ker. pločice	disperzija	8.20	4.08
8	TERASA	ker. pločice	demit	demit	11.46	7.35
STAN A22 BEZ TERASE:					73.32	
STAN A22 UKUPNO:					80.67	
STAN A23						
1	ULAZ	parket	disperzija	disperzija	8.80	3.80
2	KUHINJA	ker. pločice	ker. pločice	disperzija	10.90	6.82
3	DNEVNI BORAVAK	parket	disperzija	disperzija	18.55	20.16
4	SOBA	parket	disperzija	disperzija	14.83	13.29
5	KUPATILO	ker. pločice	ker. pločice	disperzija	8.60	4.35
6	TERASA	ker. pločice	demit	demit	11.46	7.35
STAN A23 BEZ TERASE:					48.42	
STAN A23 UKUPNO:					55.77	

OBJEKAT A - POTKROVLJE

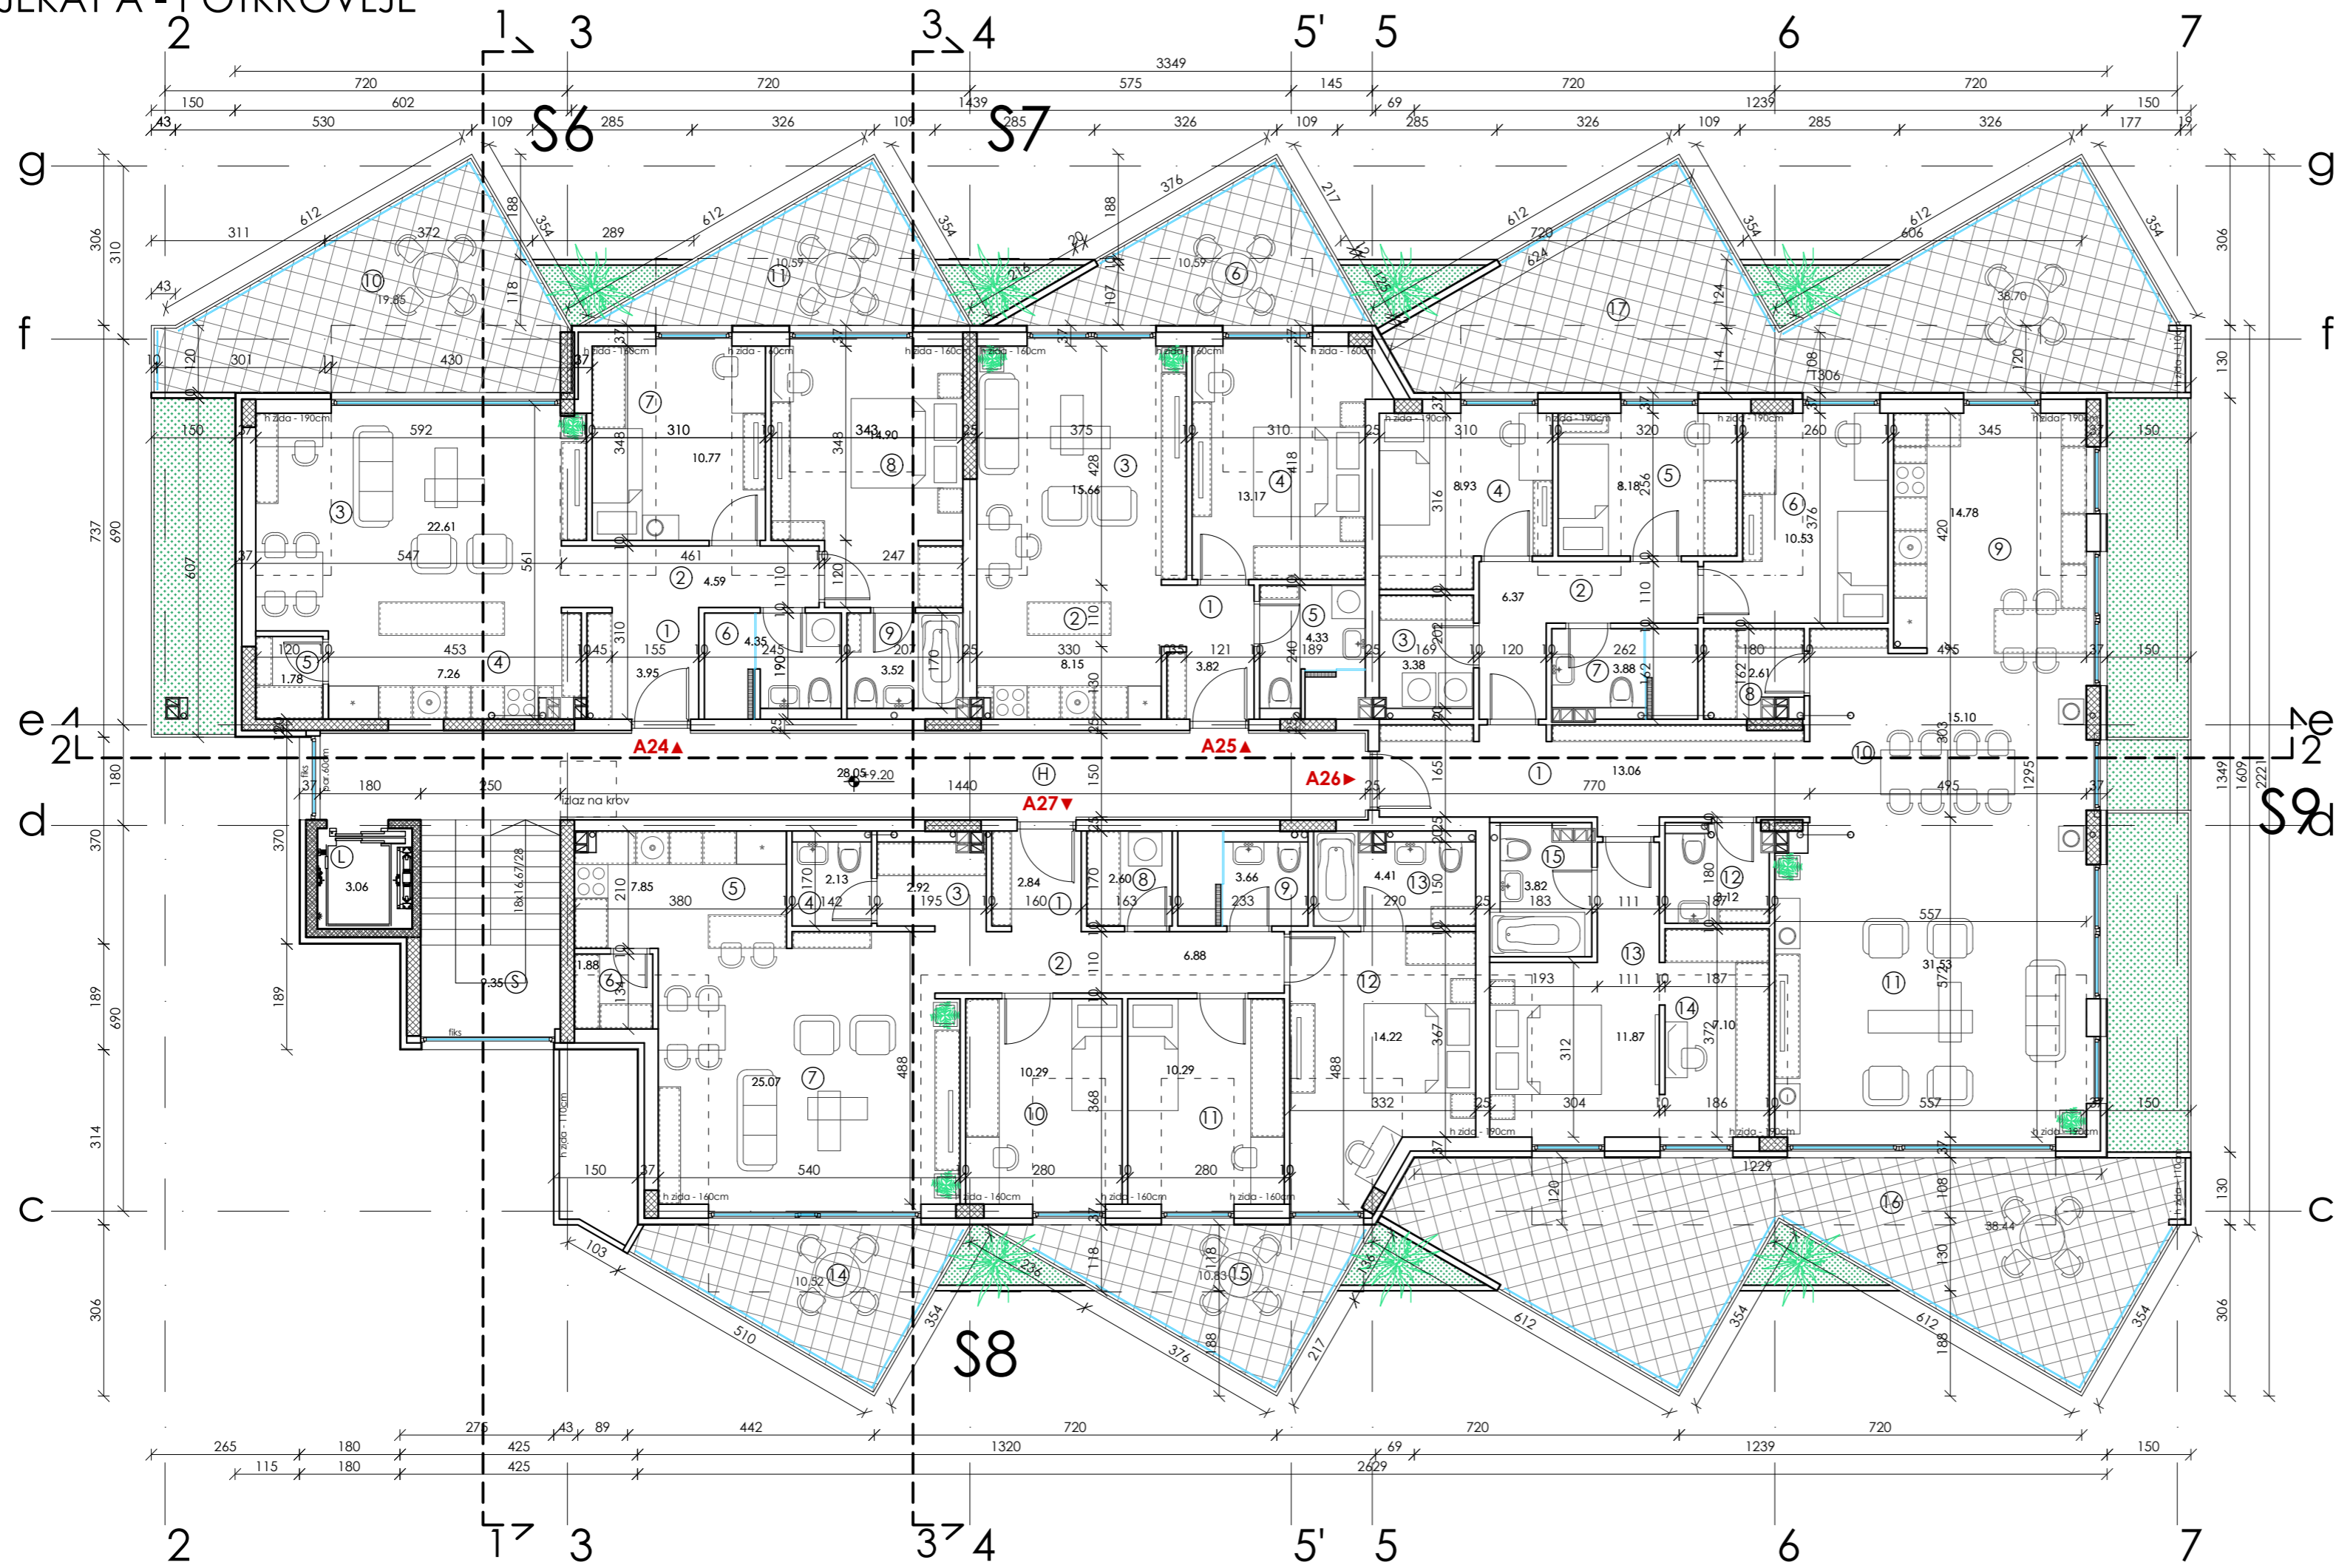

NAMENA POVRŠINA					
OBJEKAT A					
POTKROVLJE					
BR.	PROSTORIJA	POD	ZID	PLAFON	O/m ²
STAN A24					
1	ULAZ	parket	disperzija	disperzija	8.00
2	HODNIK	parket	disperzija	disperzija	10.52
3	DNEVNI BORAVAK	parket	disperzija	disperzija	19.62
4	KUHINJA	ker. pločice	ker. pločice	disperzija	13.05
5	OSTAVA	ker. pločice	disperzija	disperzija	5.36
6	KUPATILO	ker. pločice	ker. pločice	disperzija	8.70
7	SOBA	parket	disperzija	disperzija	13.15
8	RODITELJSKA SOBA	parket	disperzija	disperzija	16.21
9	KUPATILO	ker. pločice	ker. pločice	disperzija	7.55
10	TERASA	ker. pločice	demit	demit	20.01
11	TERASA	ker. pločice	demit	demit	16.39
STAN A24 BEZ TERASE:					73.72
STAN A24 UKUPNO:					104.16
STAN A25					
1	ULAZ	parket	disperzija	disperzija	8.81
2	KUHINJA	ker. pločice	ker. pločice	disperzija	11.60
3	DNEVNI BORAVAK	parket	disperzija	disperzija	15.85
4	SOBA	parket	disperzija	disperzija	15.18
5	KUPATILO	ker. pločice	ker. pločice	disperzija	8.58
6	TERASA	ker. pločice	demit	demit	16.39
STAN A25 BEZ TERASE:					45.23
STAN A25 UKUPNO:					55.82
STAN A26					
1	ULAZ	parket	disperzija	disperzija	20.00
2	HODNIK	parket	disperzija	disperzija	13.47
3	VEŠERAJ	ker. pločice	disperzija	disperzija	7.41
4	SOBA 1	parket	disperzija	disperzija	12.51
5	SOBA 2	parket	disperzija	disperzija	11.51
6	SOBA 3	parket	disperzija	disperzija	14.11
7	KUPATILO	ker. pločice	ker. pločice	disperzija	8.47
8	OSTAVA	ker. pločice	disperzija	disperzija	6.84
9	KUHINJA	ker. pločice	ker. pločice	disperzija	15.50
10	TRPEZARIJA	parket	disperzija	disperzija	16.64
11	DNEVNI BORAVAK	parket	disperzija	disperzija	22.60
12	WC	ker. pločice	ker. pločice	disperzija	7.33
13	RODITELJSKA SOBA	parket	disperzija	disperzija	16.62
14	GARDEROBA	parket	disperzija	disperzija	11.58
15	KUPATILO	ker. pločice	ker. pločice	disperzija	8.45
16	TERASA	ker. pločice	demit	demit	36.07
17	TERASA	ker. pločice	demit	demit	36.07
STAN A26 BEZ TERASE:					144.20
STAN A26 UKUPNO:					221.34
STAN A27					
1	ULAZ	parket	disperzija	disperzija	6.80
2	HODNIK	parket	disperzija	disperzija	14.70
3	GARDEROBA	parket	disperzija	disperzija	7.10
4	WC	ker. pločice	ker. pločice	disperzija	5.83
5	KUHINJA	ker. pločice	ker. pločice	disperzija	11.79
6	OSTAVA	ker. pločice	disperzija	disperzija	5.48
7	DNEVNI BORAVAK	parket	disperzija	disperzija	20.55
8	VEŠERAJ	ker. pločice	disperzija	disperzija	6.45
9	KUPATILO	ker. pločice	ker. pločice	disperzija	8.06
10	SOBA 1	parket	disperzija	disperzija	12.95
11	SOBA 2	parket	disperzija	disperzija	12.95
12	RODITELJSKA SOBA	parket	disperzija	disperzija	15.89
13	KUPATILO	ker. pločice	ker. pločice	disperzija	9.58
14	TERASA	ker. pločice	demit	demit	15.11
15	TERASA	ker. pločice	demit	demit	16.73
STAN A27 BEZ TERASE:					95.03
STAN A27 UKUPNO:					116.38
STANOVI UKUPNO:					497.70
ZAJEDNIČKE PROSTORIJE					
H	HODNIK	ker. pločice	disperzija	disperzija	66.20
S	STEPENIŠTE	ker. pločice	disperzija	disperzija	12.48
L	LIFT	-	beton	beton	7.00
ZAJEDNIČKE PROSTORIJE UKUPNO:					40.46
POTKROVLJE UKUPNO NETO:					538.16
POTKROVLJE UKUPNO BRUTO:					623.64

BOČNI IZGLED - SEVEROISTOK



IZGLED PREMA ULICI - SEVEROZAPAD



BOČNI IZGLED - JUGOZAPAD



IZGLED PREMA DUNAVU - JUGOISTOK

