



OBJEKAT B - PRIZEMLJE

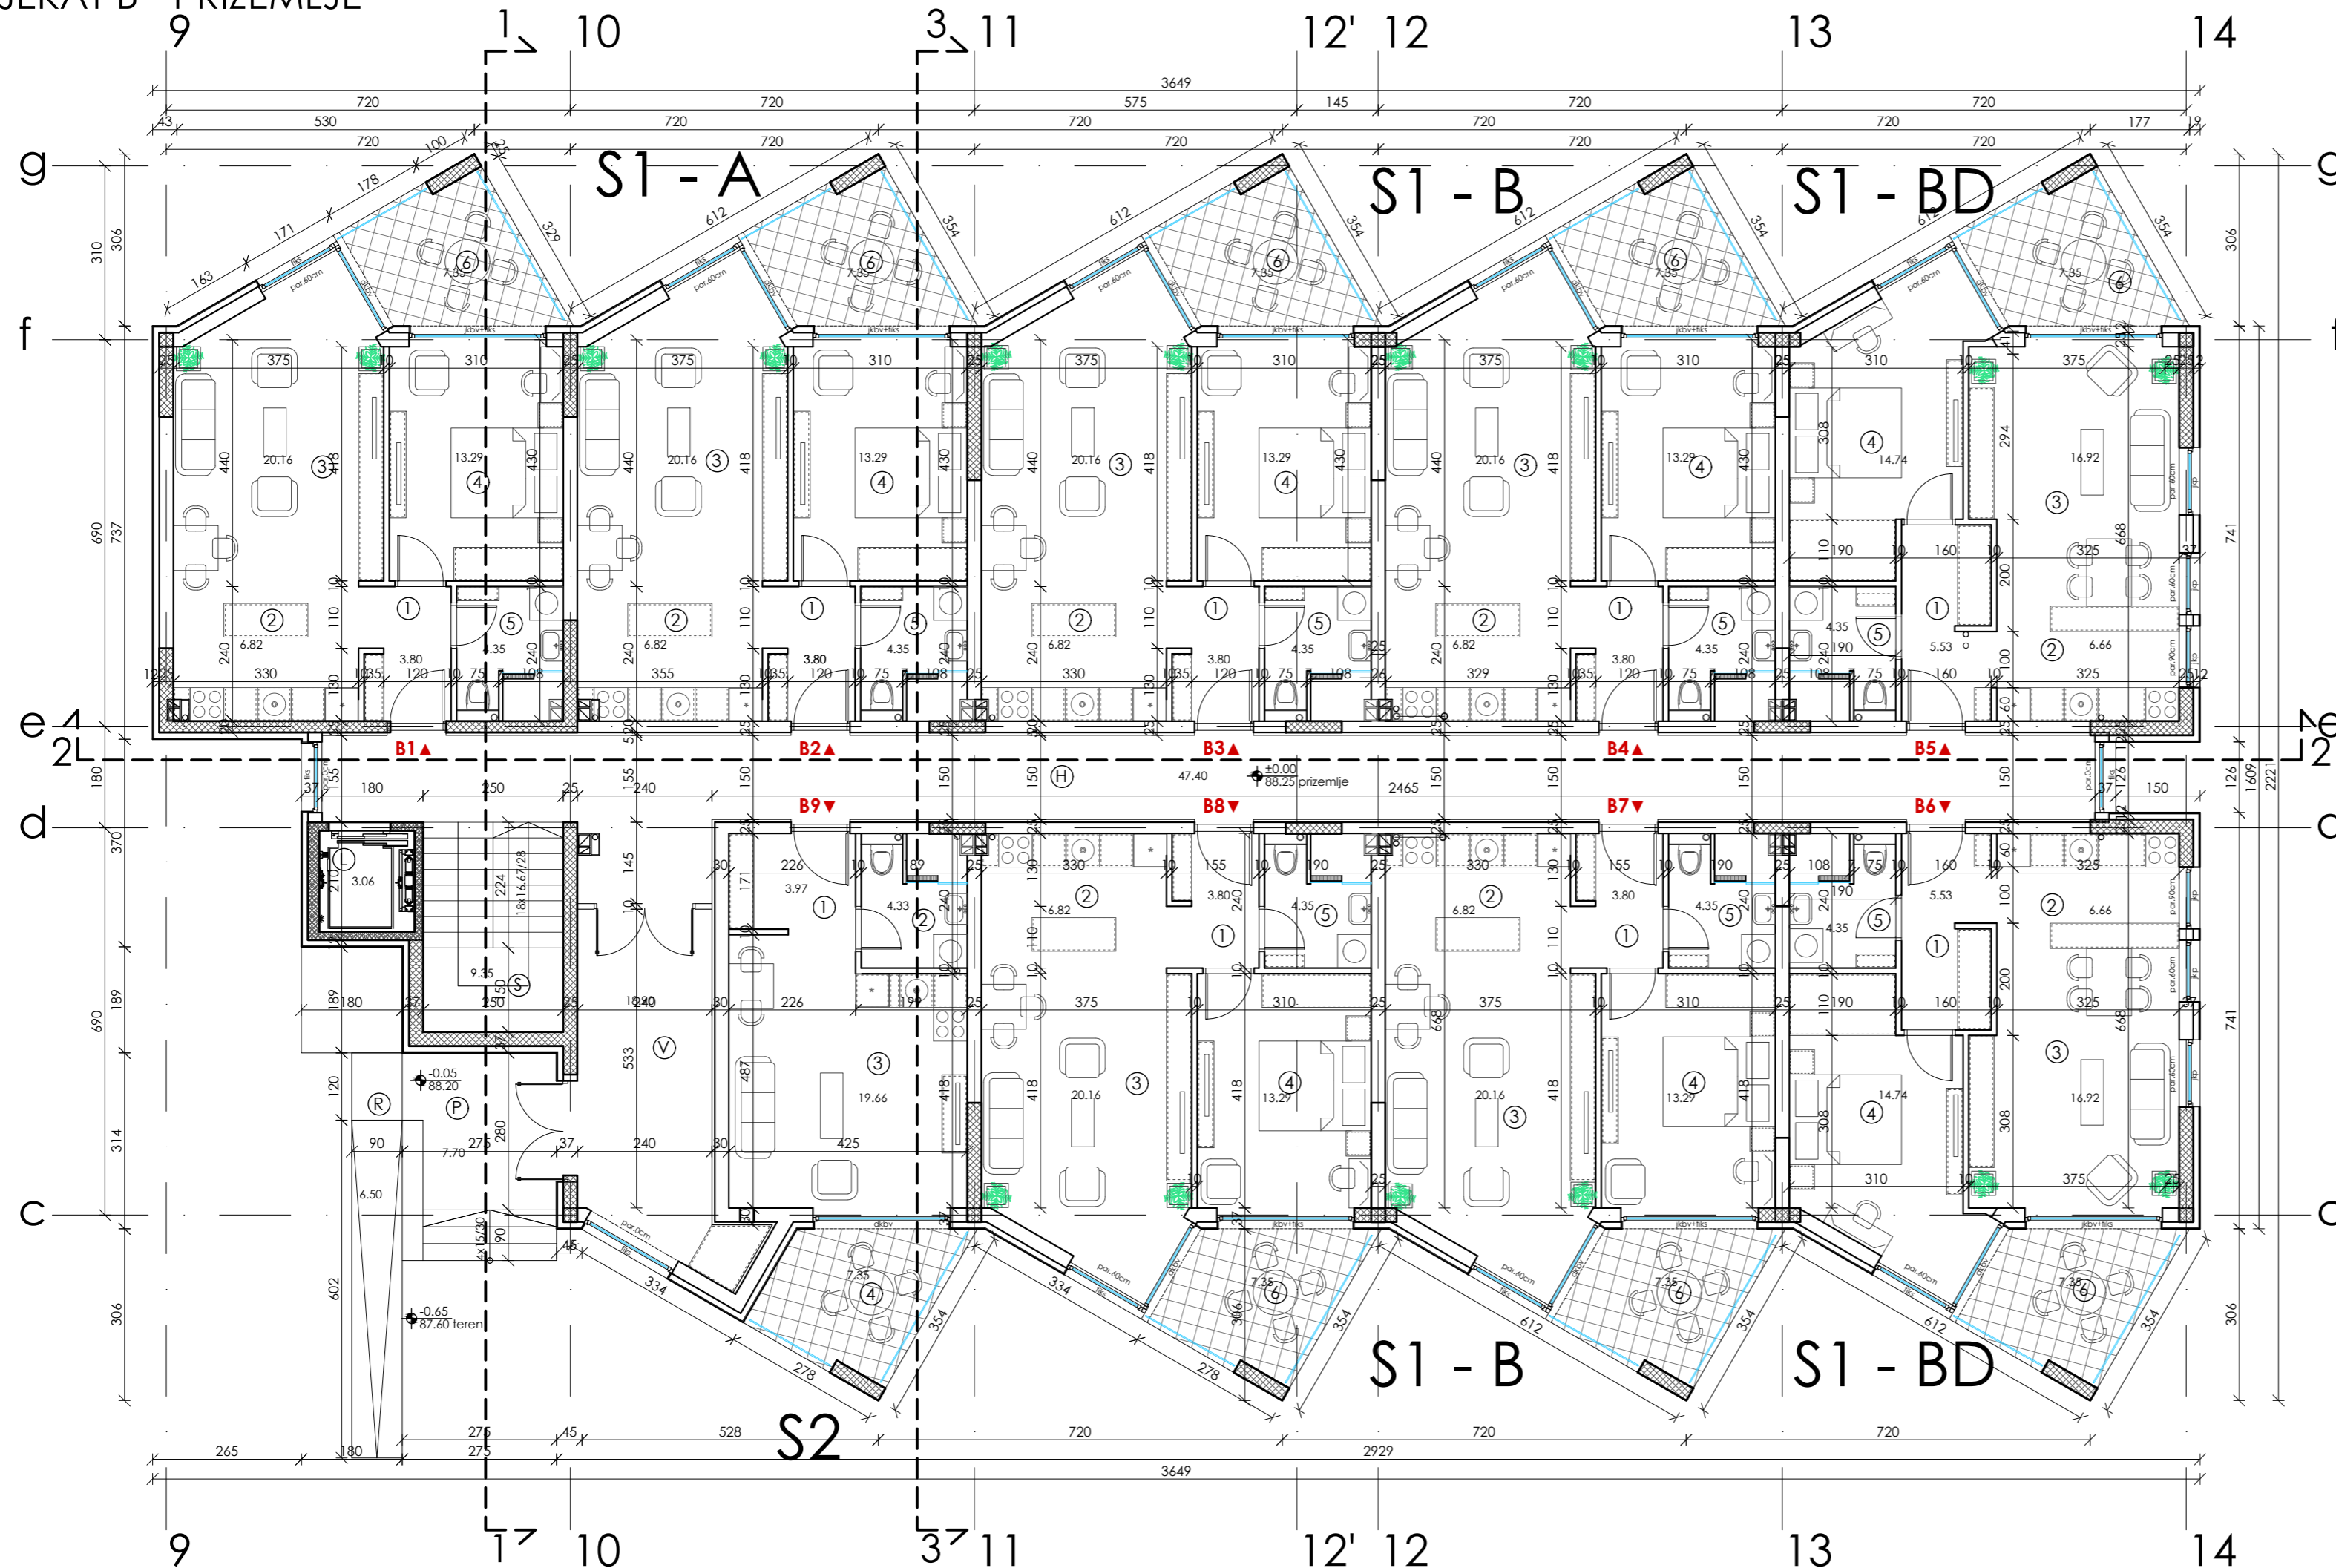


NAMENA POVRŠINA						
OBJEKAT B						
PRIZEMLJE						
BR.	PROSTORIJA	POD	ZID	PLAFON	O/m' P/m ²	
STAN B1						
1	ULAZ	parket	disperzija	disperzija	8.80 3.80	
2	KUHINJA	ker. pločice	ker. pločice	disperzija	10.90 6.82	
3	DNEVNI BORAVAK	parket	disperzija	disperzija	18.55 20.16	
4	SOBA	parket	disperzija	disperzija	14.83 13.29	
5	KUPATILO	ker. pločice	ker. pločice	disperzija	8.60 4.35	
6	TERASA	ker. pločice	demit	demit	11.46 7.35	
STAN B1 BEZ TERASE:					48.42	
STAN B1 UKUPNO:					55.77	
STAN B2						
1	ULAZ	parket	disperzija	disperzija	8.80 3.80	
2	KUHINJA	ker. pločice	ker. pločice	disperzija	10.90 6.82	
3	DNEVNI BORAVAK	parket	disperzija	disperzija	18.55 20.16	
4	SOBA	parket	disperzija	disperzija	14.83 13.29	
5	KUPATILO	ker. pločice	ker. pločice	disperzija	8.60 4.35	
6	TERASA	ker. pločice	demit	demit	11.46 7.35	
STAN B2 BEZ TERASE:					48.42	
STAN B2 UKUPNO:					55.77	
STAN B3						
1	ULAZ	parket	disperzija	disperzija	8.80 3.80	
2	KUHINJA	ker. pločice	ker. pločice	disperzija	10.90 6.82	
3	DNEVNI BORAVAK	parket	disperzija	disperzija	18.55 20.16	
4	SOBA	parket	disperzija	disperzija	14.83 13.29	
5	KUPATILO	ker. pločice	ker. pločice	disperzija	8.60 4.35	
6	TERASA	ker. pločice	demit	demit	11.46 7.35	
STAN B3 BEZ TERASE:					48.42	
STAN B3 UKUPNO:					55.77	
STAN B4						
1	ULAZ	parket	disperzija	disperzija	8.80 3.80	
2	KUHINJA	ker. pločice	ker. pločice	disperzija	10.90 6.82	
3	DNEVNI BORAVAK	parket	disperzija	disperzija	18.55 20.16	
4	SOBA	parket	disperzija	disperzija	14.83 13.29	
5	KUPATILO	ker. pločice	ker. pločice	disperzija	8.60 4.35	
6	TERASA	ker. pločice	demit	demit	11.46 7.35	
STAN B4 BEZ TERASE:					48.42	
STAN B4 UKUPNO:					55.77	
STAN B5						
1	ULAZ	parket	disperzija	disperzija	11.50 5.53	
2	KUHINJA	ker. pločice	ker. pločice	disperzija	10.60 6.66	
3	DNEVNI BORAVAK	parket	disperzija	disperzija	17.03 16.92	
4	SOBA	parket	disperzija	disperzija	17.49 14.74	
5	KUPATILO	ker. pločice	ker. pločice	disperzija	8.60 4.35	
6	TERASA	ker. pločice	demit	demit	11.46 7.35	
STAN B5 BEZ TERASE:					48.20	
STAN B5 UKUPNO:					55.55	
STANOVI UKUPNO:						481.03
ZAJEDNIČKE PROSTORIJE						
V	ULAZ - VETROBRAN	ker. pločice	disperzija	disperzija	22.20 18.90	
H	HODNIK	ker. pločice	disperzija	disperzija	66.20 47.40	
S	STEPENIŠTE	ker. pločice	disperzija	disperzija	12.48 9.35	
L	LIFT	-	beton	beton	7.00 3.06	
ZAJEDNIČKE PROSTORIJE UKUPNO:					78.71	
OTVORENI PROSTORI						
P	PRILAŽNI PLATO	ker. pločice	-	-	7.70	
R	RAMPA	ker. pločice	-	-	6.50	
OTVORENI PROSTORI UKUPNO:					14.20	
PRIZEMLJE UKUPNO NETO:					559.74	
PRIZEMLJE UKUPNO SA OTVORENIM PROSTORIMA:					573.94	
PRIZEMLJE UKUPNO BRUTO:					658.41	

OBJEKAT B - I SPRAT

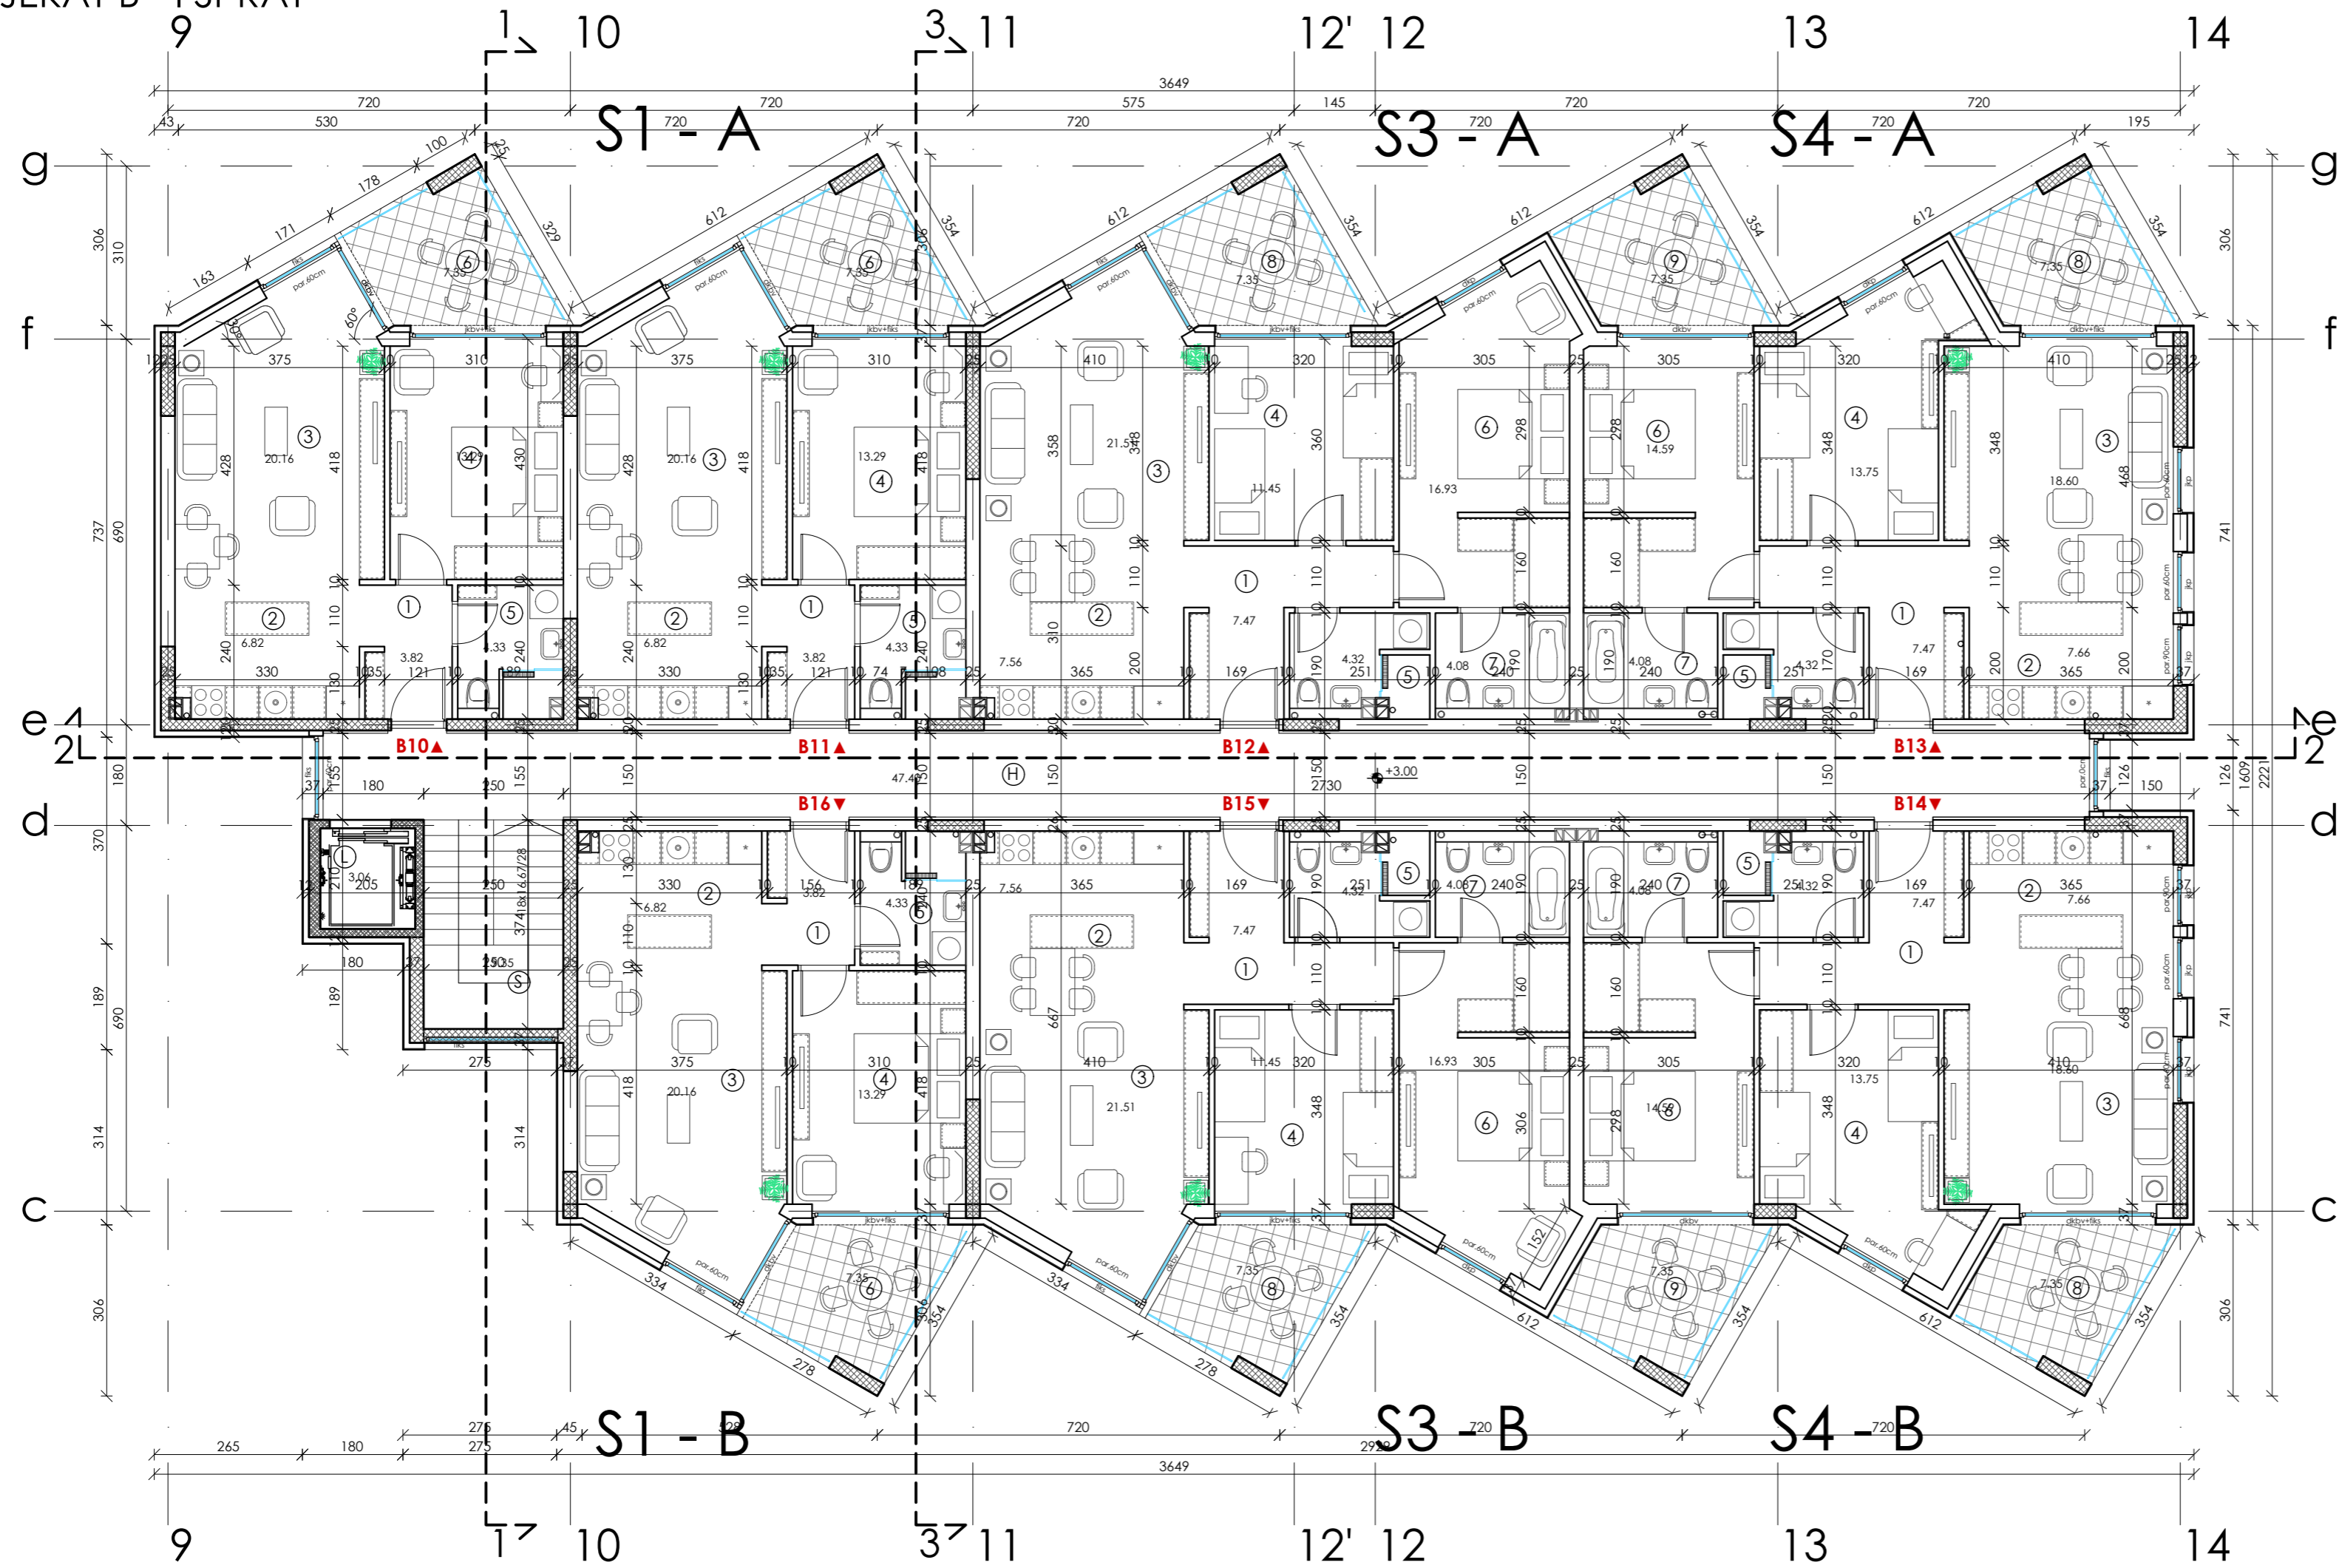


NAMENA POVRŠINA						
OBJEKAT B						
I SPRAT						
BR.	PROSTORIJA	POD	ZID	PLAFON	O/m ²	P/m ²
STAN B10						
1	ULAZ	parket	disperzija	disperzija	8.80	3.82
2	KUHINJA	ker. pločice	ker. pločice	disperzija	10.90	6.82
3	DNEVNI BORAVAK	parket	disperzija	disperzija	18.55	20.16
4	SOBA	parket	disperzija	disperzija	14.83	13.29
5	KUPATILO	ker. pločice	ker. pločice	disperzija	8.60	4.33
6	TERASA	ker. pločice	demit	demit	11.46	7.35
STAN B10 BEZ TERASE:					48.42	
STAN B10 UKUPNO:					55.77	
STAN B11						
1	ULAZ	parket	disperzija	disperzija	8.80	3.82
2	KUHINJA	ker. pločice	ker. pločice	disperzija	10.90	6.82
3	DNEVNI BORAVAK	parket	disperzija	disperzija	18.55	20.16
4	SOBA	parket	disperzija	disperzija	14.83	13.29
5	KUPATILO	ker. pločice	ker. pločice	disperzija	8.60	4.33
6	TERASA	ker. pločice	demit	demit	11.46	7.35
STAN B11 BEZ TERASE:					48.42	
STAN B11 UKUPNO:					55.77	
STAN B12						
1	ULAZ	parket	disperzija	disperzija	14.40	7.47
2	KUHINJA	ker. pločice	ker. pločice	disperzija	11.50	7.56
3	DNEVNI BORAVAK	parket	disperzija	disperzija	19.32	21.51
4	SOBA	parket	disperzija	disperzija	13.62	11.45
5	KUPATILO	ker. pločice	ker. pločice	disperzija	9.20	4.32
6	RODITELJSKA SOBA	parket	disperzija	disperzija	17.26	16.93
7	KUPATILO	ker. pločice	ker. pločice	disperzija	8.20	4.08
8	TERASA	ker. pločice	demit	demit	11.46	7.35
STAN B12 BEZ TERASE:					73.32	
STAN B12 UKUPNO:					80.67	
STAN B13						
1	ULAZ	parket	disperzija	disperzija	14.39	7.47
2	KUHINJA	ker. pločice	ker. pločice	disperzija	11.50	7.66
3	DNEVNI BORAVAK	parket	disperzija	disperzija	17.62	18.60
4	SOBA	parket	disperzija	disperzija	16.48	13.75
5	KUPATILO	ker. pločice	ker. pločice	disperzija	9.20	4.32
6	RODITELJSKA SOBA	parket	disperzija	disperzija	15.67	14.59
7	KUPATILO	ker. pločice	ker. pločice	disperzija	8.20	4.08
8	TERASA	ker. pločice	demit	demit	11.46	7.35
9	TERASA	ker. pločice	demit	demit	11.46	7.35
STAN B13 BEZ TERASE:					70.47	
STAN B13 UKUPNO:					85.17	
STAN B14						
1	ULAZ	parket	disperzija	disperzija	14.39	7.47
2	KUHINJA	ker. pločice	ker. pločice	disperzija	11.50	7.66
3	DNEVNI BORAVAK	parket	disperzija	disperzija	17.62	18.60
4	SOBA	parket	disperzija	disperzija	16.48	13.75
5	KUPATILO	ker. pločice	ker. pločice	disperzija	9.20	4.32
6	RODITELJSKA SOBA	parket	disperzija	disperzija	15.67	14.59
7	KUPATILO	ker. pločice	ker. pločice	disperzija	8.20	4.08
8	TERASA	ker. pločice	demit	demit	11.46	7.35
9	TERASA	ker. pločice	demit	demit	11.46	7.35
STAN B14 BEZ TERASE:					70.47	
STAN B14 UKUPNO:					85.17	
STAN B15						
1	ULAZ	parket	disperzija	disperzija	14.40	7.47
2	KUHINJA	ker. pločice	ker. pločice	disperzija	11.50	7.56
3	DNEVNI BORAVAK	parket	disperzija	disperzija	19.32	21.51
4	SOBA	parket	disperzija	disperzija	13.62	11.45
5	KUPATILO	ker. pločice	ker. pločice	disperzija	9.20	4.32
6	RODITELJSKA SOBA	parket	disperzija	disperzija	17.26	16.93
7	KUPATILO	ker. pločice	ker. pločice	disperzija	8.20	4.08
8	TERASA	ker. pločice	demit	demit	11.46	7.35
STAN B15 BEZ TERASE:					73.32	
STAN B15 UKUPNO:					80.67	
STAN B16						
1	ULAZ	parket	disperzija	disperzija	8.80	3.80
2	KUHINJA	ker. pločice	ker. pločice	disperzija	10.90	6.82
3	DNEVNI BORAVAK	parket	disperzija	disperzija	18.55	20.16
4	SOBA	parket	disperzija	disperzija	14.83	13.29
5	KUPATILO	ker. pločice	ker. pločice	disperzija	8.60	4.35
6	TERASA	ker. pločice	demit	demit	11.46	7.35
STAN B16 BEZ TERASE:					48.42	
STAN B16 UKUPNO:					55.77	

OBJEKAT B - II SPRAT

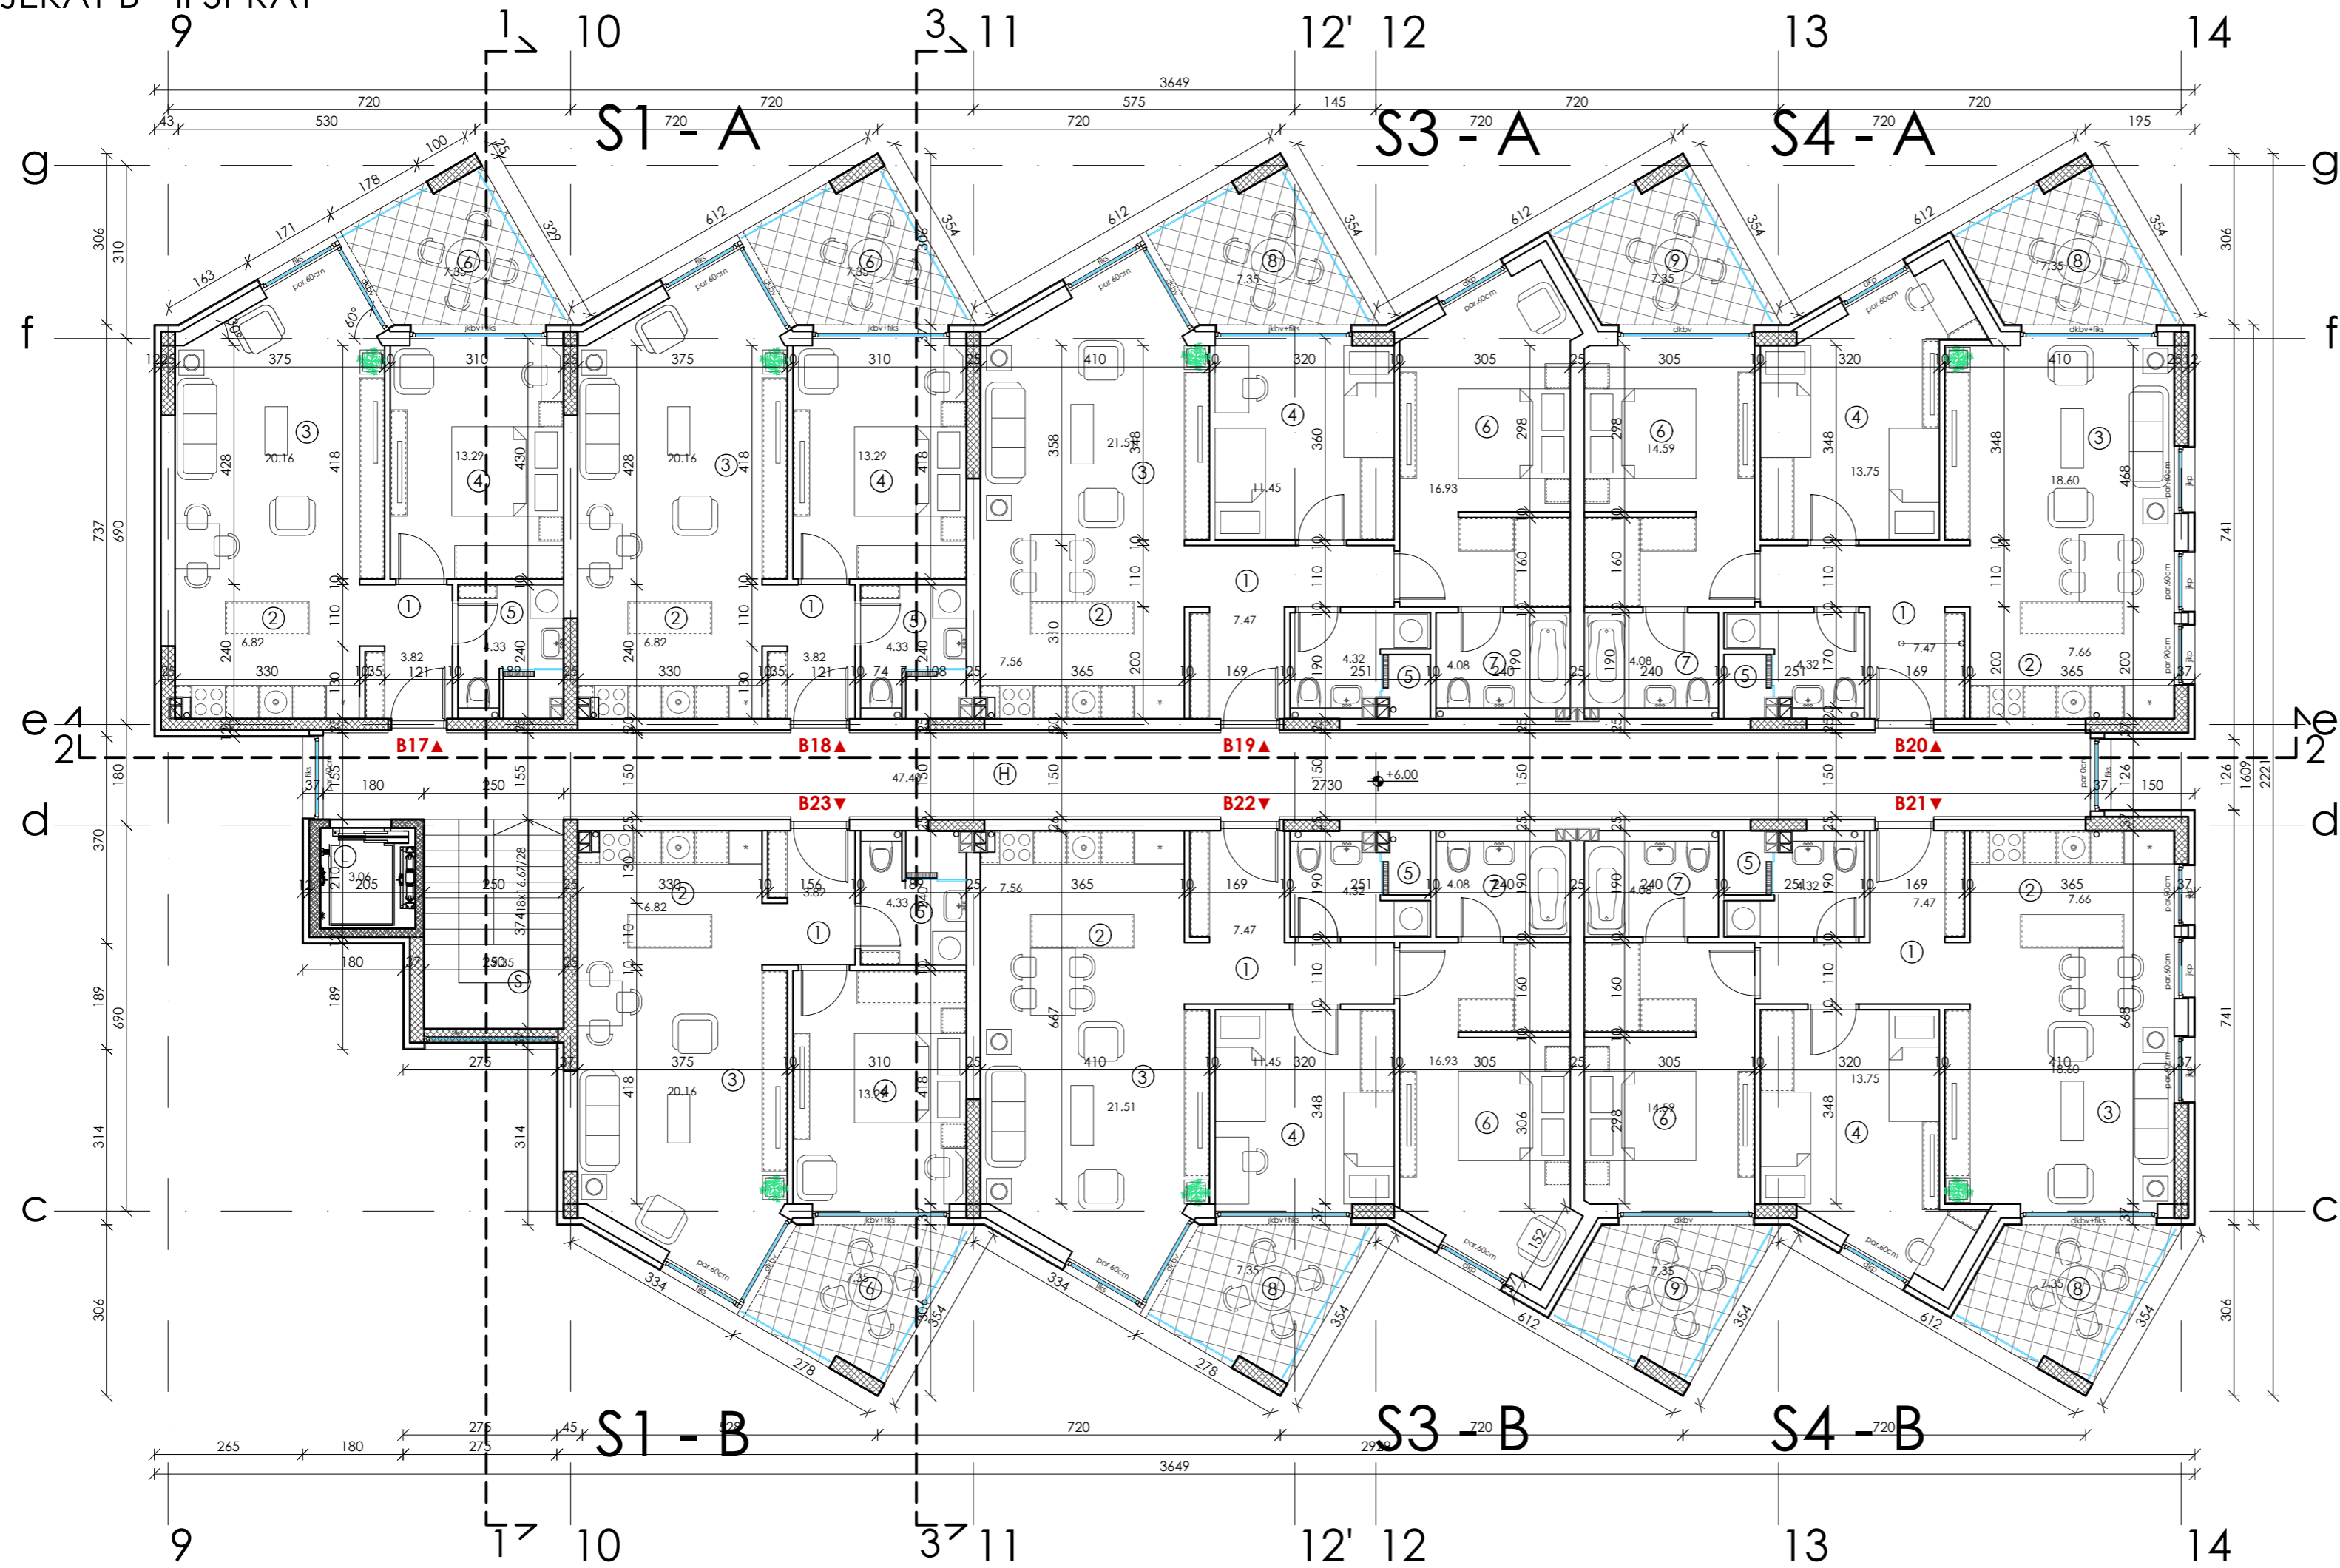

NAMENA POVRŠINA						
OBJEKAT B						
II SPRAT						
BR.	PROSTORIJA	POD	ZID	PLAFON	O/m ²	P/m ²
STAN B17						
1	ULAZ	parket	disperzija	disperzija	8.80	3.82
2	KUHINJA	ker. pločice	ker. pločice	disperzija	10.90	6.82
3	DNEVNI BORAVAK	parket	disperzija	disperzija	18.55	20.16
4	SOBA	parket	disperzija	disperzija	14.83	13.29
5	KUPATILO	ker. pločice	ker. pločice	disperzija	8.60	4.33
6	TERASA	ker. pločice	demit	demit	11.46	7.35
STAN B17 BEZ TERASE:					48.42	
STAN B17 UKUPNO:					55.77	
STAN B18						
1	ULAZ	parket	disperzija	disperzija	8.80	3.82
2	KUHINJA	ker. pločice	ker. pločice	disperzija	10.90	6.82
3	DNEVNI BORAVAK	parket	disperzija	disperzija	18.55	20.16
4	SOBA	parket	disperzija	disperzija	14.83	13.29
5	KUPATILO	ker. pločice	ker. pločice	disperzija	8.60	4.33
6	TERASA	ker. pločice	demit	demit	11.46	7.35
STAN B18 BEZ TERASE:					48.42	
STAN B18 UKUPNO:					55.77	
STAN B19						
1	ULAZ	parket	disperzija	disperzija	14.40	7.47
2	KUHINJA	ker. pločice	ker. pločice	disperzija	11.50	7.56
3	DNEVNI BORAVAK	parket	disperzija	disperzija	19.32	21.51
4	SOBA	parket	disperzija	disperzija	13.62	11.45
5	KUPATILO	ker. pločice	ker. pločice	disperzija	9.20	4.32
6	RODITELJSKA SOBA	parket	disperzija	disperzija	17.26	16.93
7	KUPATILO	ker. pločice	ker. pločice	disperzija	8.20	4.08
8	TERASA	ker. pločice	demit	demit	11.46	7.35
STAN B19 BEZ TERASE:					73.32	
STAN B19 UKUPNO:					80.67	
STAN B20						
1	ULAZ	parket	disperzija	disperzija	14.39	7.47
2	KUHINJA	ker. pločice	ker. pločice	disperzija	11.50	7.66
3	DNEVNI BORAVAK	parket	disperzija	disperzija	17.62	18.60
4	SOBA	parket	disperzija	disperzija	16.48	13.75
5	KUPATILO	ker. pločice	ker. pločice	disperzija	9.20	4.32
6	RODITELJSKA SOBA	parket	disperzija	disperzija	15.67	14.59
7	KUPATILO	ker. pločice	ker. pločice	disperzija	8.20	4.08
8	TERASA	ker. pločice	demit	demit	11.46	7.35
9	TERASA	ker. pločice	demit	demit	11.46	7.35
STAN B20 BEZ TERASE:					70.47	
STAN B20 UKUPNO:					85.17	
STAN B21						
1	ULAZ	parket	disperzija	disperzija	14.39	7.47
2	KUHINJA	ker. pločice	ker. pločice	disperzija	11.50	7.66
3	DNEVNI BORAVAK	parket	disperzija	disperzija	17.62	18.60
4	SOBA	parket	disperzija	disperzija	16.48	13.75
5	KUPATILO	ker. pločice	ker. pločice	disperzija	9.20	4.32
6	RODITELJSKA SOBA	parket	disperzija	disperzija	15.67	14.59
7	KUPATILO	ker. pločice	ker. pločice	disperzija	8.20	4.08
8	TERASA	ker. pločice	demit	demit	11.46	7.35
9	TERASA	ker. pločice	demit	demit	11.46	7.35
STAN B21 BEZ TERASE:					70.47	
STAN B21 UKUPNO:					85.17	
STAN B22						
1	ULAZ	parket	disperzija	disperzija	14.40	7.47
2	KUHINJA	ker. pločice	ker. pločice	disperzija	11.50	7.56
3	DNEVNI BORAVAK	parket	disperzija	disperzija	19.32	21.51
4	SOBA	parket	disperzija	disperzija	13.62	11.45
5	KUPATILO	ker. pločice	ker. pločice	disperzija	9.20	4.32
6	RODITELJSKA SOBA	parket	disperzija	disperzija	17.26	16.93
7	KUPATILO	ker. pločice	ker. pločice	disperzija	8.20	4.08
8	TERASA	ker. pločice	demit	demit	11.46	7.35
STAN B22 BEZ TERASE:					73.32	
STAN B22 UKUPNO:					80.67	
STAN B23						
1	ULAZ	parket	disperzija	disperzija	8.80	3.80
2	KUHINJA	ker. pločice	ker. pločice	disperzija	10.90	6.82
3	DNEVNI BORAVAK	parket	disperzija	disperzija	18.55	20.16
4	SOBA	parket	disperzija	disperzija	14.83	13.29
5	KUPATILO	ker. pločice	ker. pločice	disperzija	8.60	4.35
6	TERASA	ker. pločice	demit	demit	11.46	7.35
STAN B23 BEZ TERASE:					48.42	
STAN B23 UKUPNO:					55.77	

OBJEKAT B - POTKROVLJE

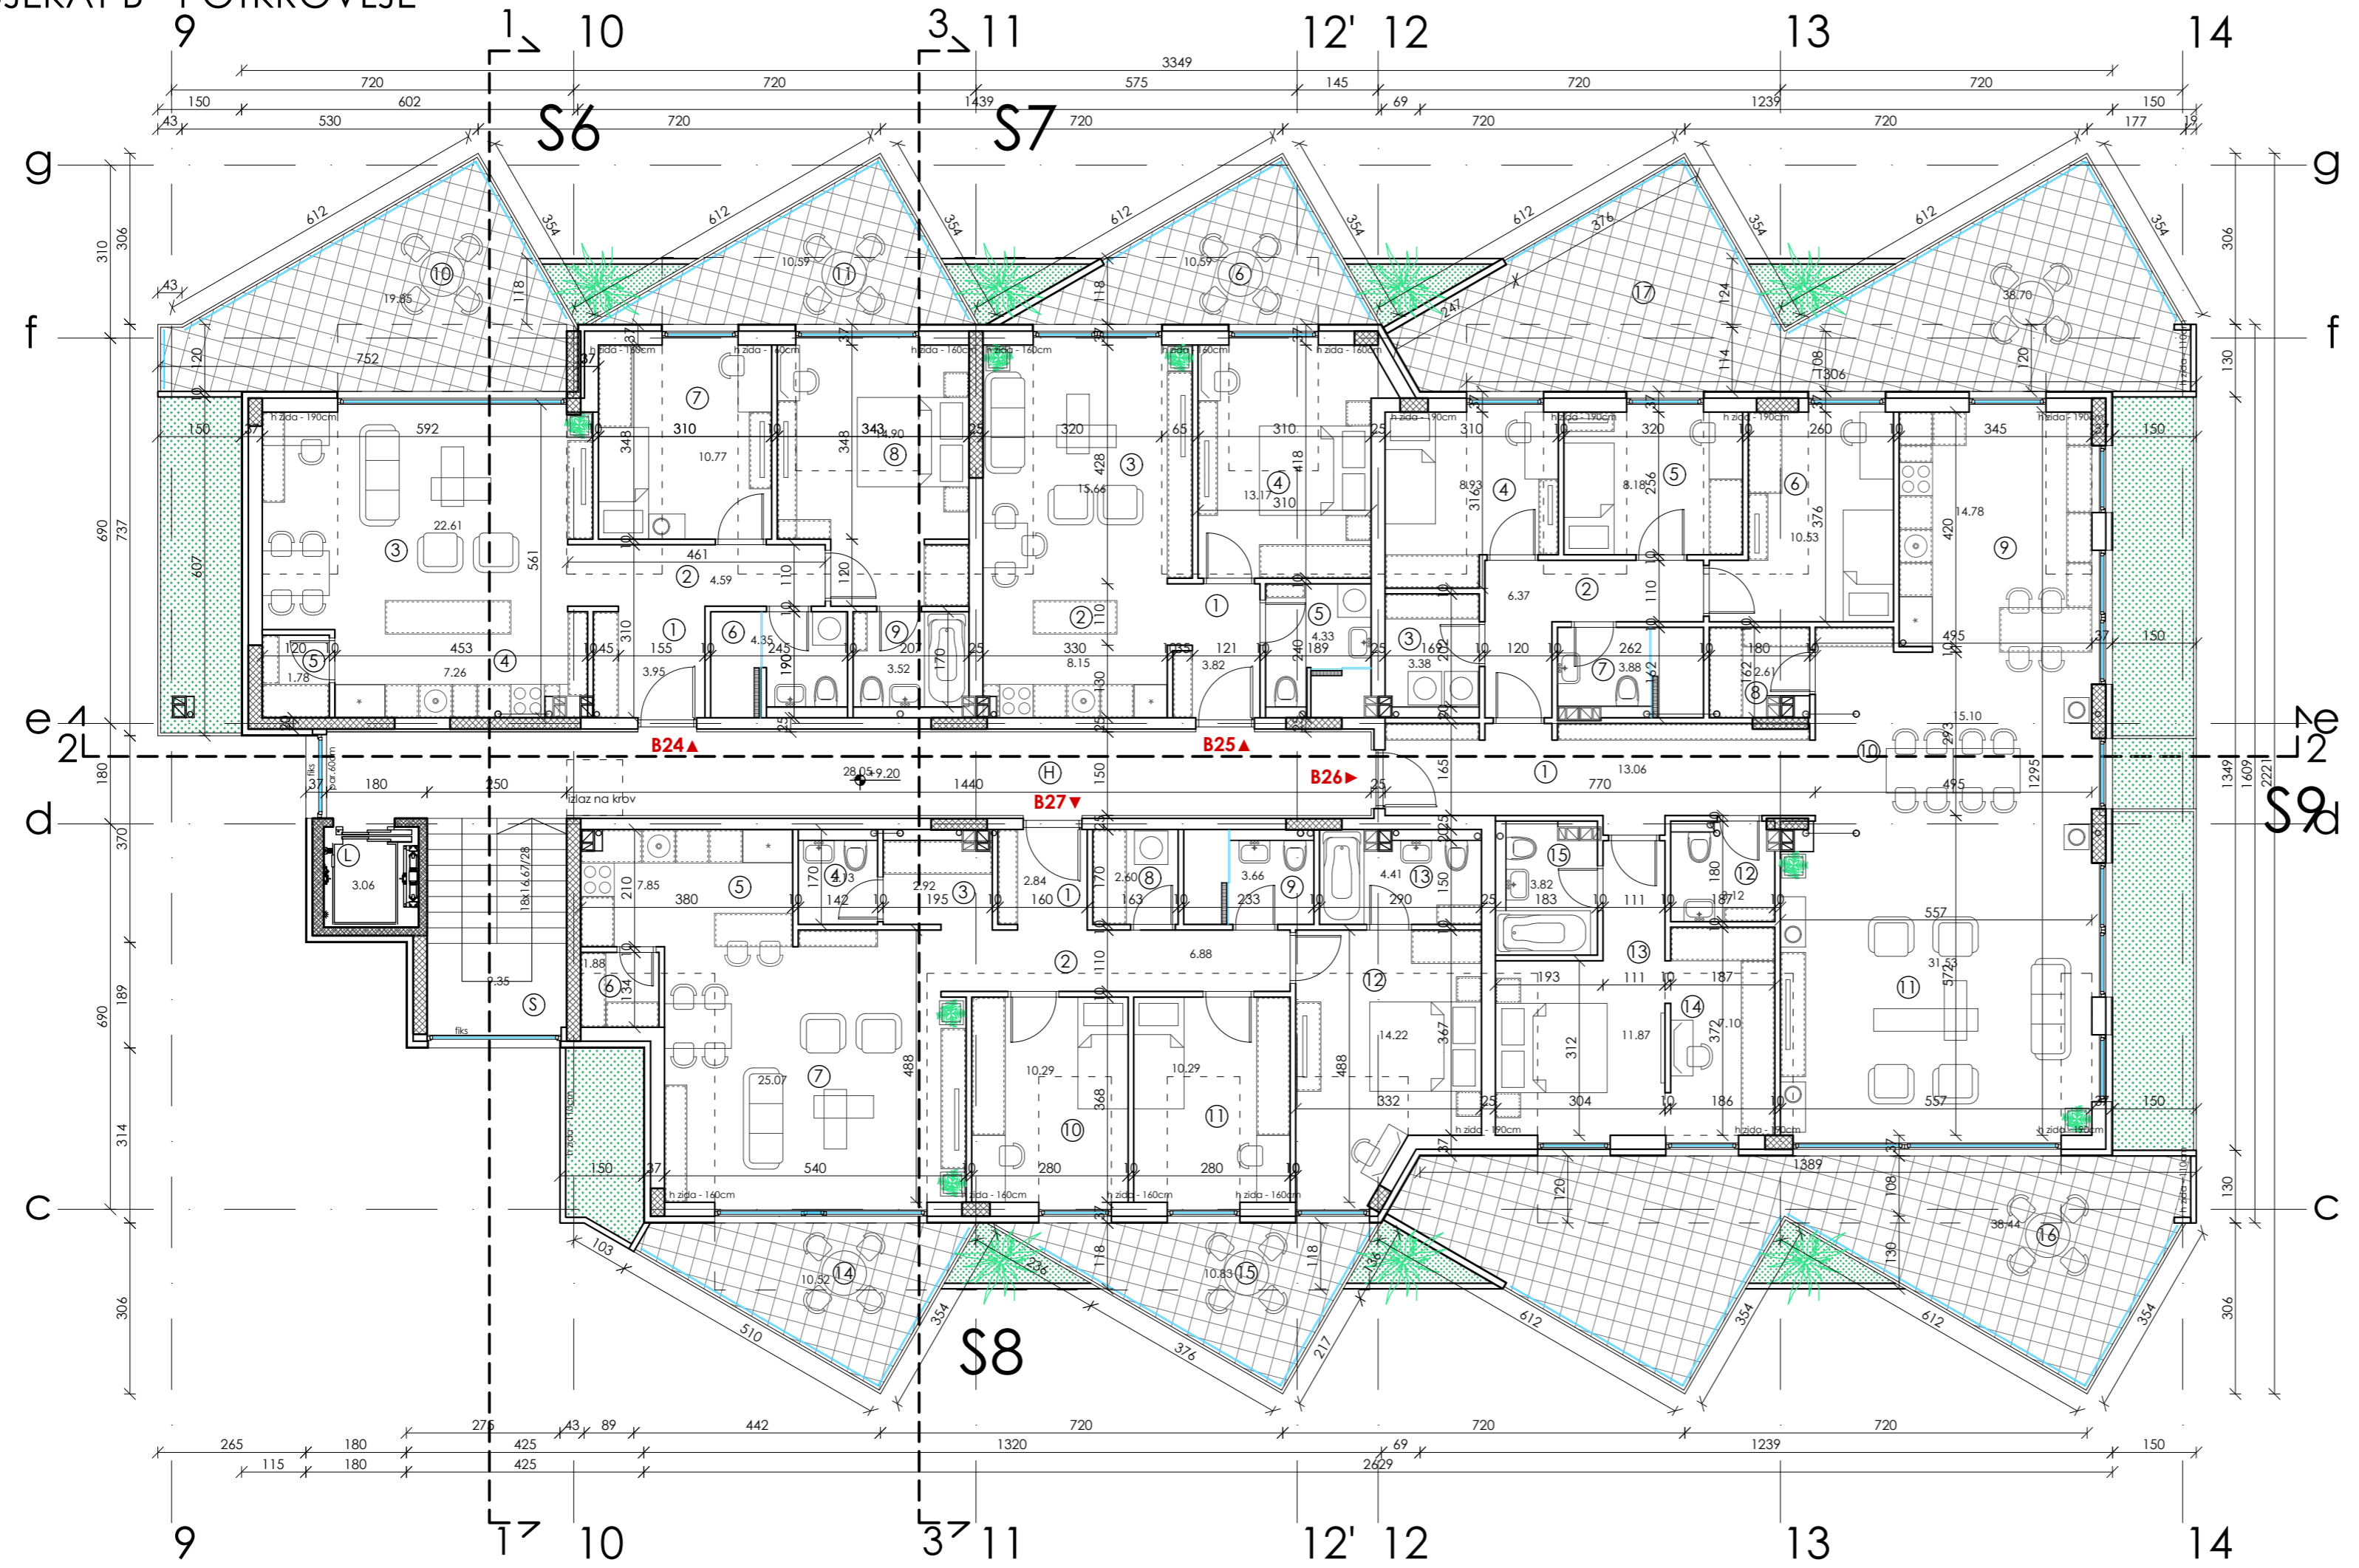

NAMENA POVRŠINA						
OBJEKAT B						
POTKROVLJE						
BR.	PROSTORIJA	POD	ZID	PLAFON	O/m ²	P/m ²
STAN B24						
1	ULAZ	parkef	disperzija	disperzija	8.00	3.95
2	HODNIK	parkef	disperzija	disperzija	10.52	4.58
3	DNEVNI BORAVAK	parkef	disperzija	disperzija	19.62	22.61
4	KUHINJA	ker. pločice	ker. pločice	disperzija	13.05	7.26
5	OSTAVA	ker. pločice	disperzija	disperzija	5.36	1.78
6	KUPATILO	ker. pločice	ker. pločice	disperzija	8.70	4.35
7	SOBA	parkef	disperzija	disperzija	13.15	10.77
8	RODITELJSKA SOBA	parkef	disperzija	disperzija	16.21	14.90
9	KUPATILO	ker. pločice	ker. pločice	disperzija	7.55	3.52
10	TERASA	ker. pločice	demit	demit	20.01	19.85
11	TERASA	ker. pločice	demit	demit	16.39	10.59
STAN B24 BEZ TERASE:					73.72	
STAN B24 UKUPNO:					104.16	
STAN B25						
1	ULAZ	parkef	disperzija	disperzija	8.81	3.82
2	KUHINJA	ker. pločice	ker. pločice	disperzija	11.60	8.15
3	DNEVNI BORAVAK	parkef	disperzija	disperzija	15.85	15.66
4	SOBA	parkef	disperzija	disperzija	15.18	13.28
5	KUPATILO	ker. pločice	ker. pločice	disperzija	8.58	4.33
6	TERASA	ker. pločice	demit	demit	16.39	10.59
STAN B25 BEZ TERASE:					45.23	
STAN B25 UKUPNO:					55.82	
STAN B26						
1	ULAZ	parkef	disperzija	disperzija	20.00	13.00
2	HODNIK	parkef	disperzija	disperzija	13.47	6.37
3	VEŠERAJ	ker. pločice	disperzija	disperzija	7.41	3.38
4	SOBA 1	parkef	disperzija	disperzija	12.51	8.93
5	SOBA 2	parkef	disperzija	disperzija	11.51	8.18
6	SOBA 3	parkef	disperzija	disperzija	14.11	10.53
7	KUPATILO	ker. pločice	ker. pločice	disperzija	8.47	3.88
8	OSTAVA	ker. pločice	disperzija	disperzija	6.84	2.61
9	KUHINJA	ker. pločice	ker. pločice	disperzija	15.50	14.77
10	TRPEZARIJA	parkef	disperzija	disperzija	16.64	15.10
11	DNEVNI BORAVAK	parkef	disperzija	disperzija	22.60	31.53
12	WC	ker. pločice	ker. pločice	disperzija	7.33	3.12
13	RODITELJSKA SOBA	parkef	disperzija	disperzija	16.62	11.87
14	GARDEROBA	parkef	disperzija	disperzija	11.58	7.10
15	KUPATILO	ker. pločice	ker. pločice	disperzija	8.45	3.82
16	TERASA	ker. pločice	demit	demit	36.07	38.44
17	TERASA	ker. pločice	demit	demit	36.07	38.70
STAN B26 BEZ TERASE:					144.20	
STAN B26 UKUPNO:					221.34	
STAN B27						
1	ULAZ	parkef	disperzija	disperzija	6.80	2.84
2	HODNIK	parkef	disperzija	disperzija	14.70	6.88
3	GARDEROBA	parkef	disperzija	disperzija	7.10	2.92
4	WC	ker. pločice	ker. pločice	disperzija	5.83	2.13
5	KUHINJA	ker. pločice	ker. pločice	disperzija	11.79	7.85
6	OSTAVA	ker. pločice	disperzija	disperzija	5.48	1.88
7	DNEVNI BORAVAK	parkef	disperzija	disperzija	20.55	25.07
8	VEŠERAJ	ker. pločice	disperzija	disperzija	6.45	2.60
9	KUPATILO	ker. pločice	ker. pločice	disperzija	8.06	3.66
10	SOBA 1	parkef	disperzija	disperzija	12.95	10.29
11	SOBA 2	parkef	disperzija	disperzija	12.95	10.29
12	RODITELJSKA SOBA	parkef	disperzija	disperzija	15.89	14.22
13	KUPATILO	ker. pločice	ker. pločice	disperzija	9.58	4.41
14	TERASA	ker. pločice	demit	demit	15.11	10.52
15	TERASA	ker. pločice	demit	demit	16.73	10.83
STAN B27 BEZ TERASE:					95.03	
STAN B27 UKUPNO:					116.38	
STANOVI UKUPNO:					497.70	
ZAJEDNIČKE PROSTORIJE						
H	HODNIK	ker. pločice	disperzija	disperzija	66.20	28.05
S	STEPENIŠTE	ker. pločice	disperzija	disperzija	12.48	9.35
L	LIFT	-	beton	beton	7.00	3.06
ZAJEDNIČKE PROSTORIJE UKUPNO:					85.73	
POTKROVLJE UKUPNO NETO:					538.16	
POTKROVLJE UKUPNO BRUTO:					623.64	

BOČNI IZGLED - JUGOZAPAD



IZGLED PREMA DUNAVU - JUGOISTOK

