



OBJEKAT C - PRIZEMLJE

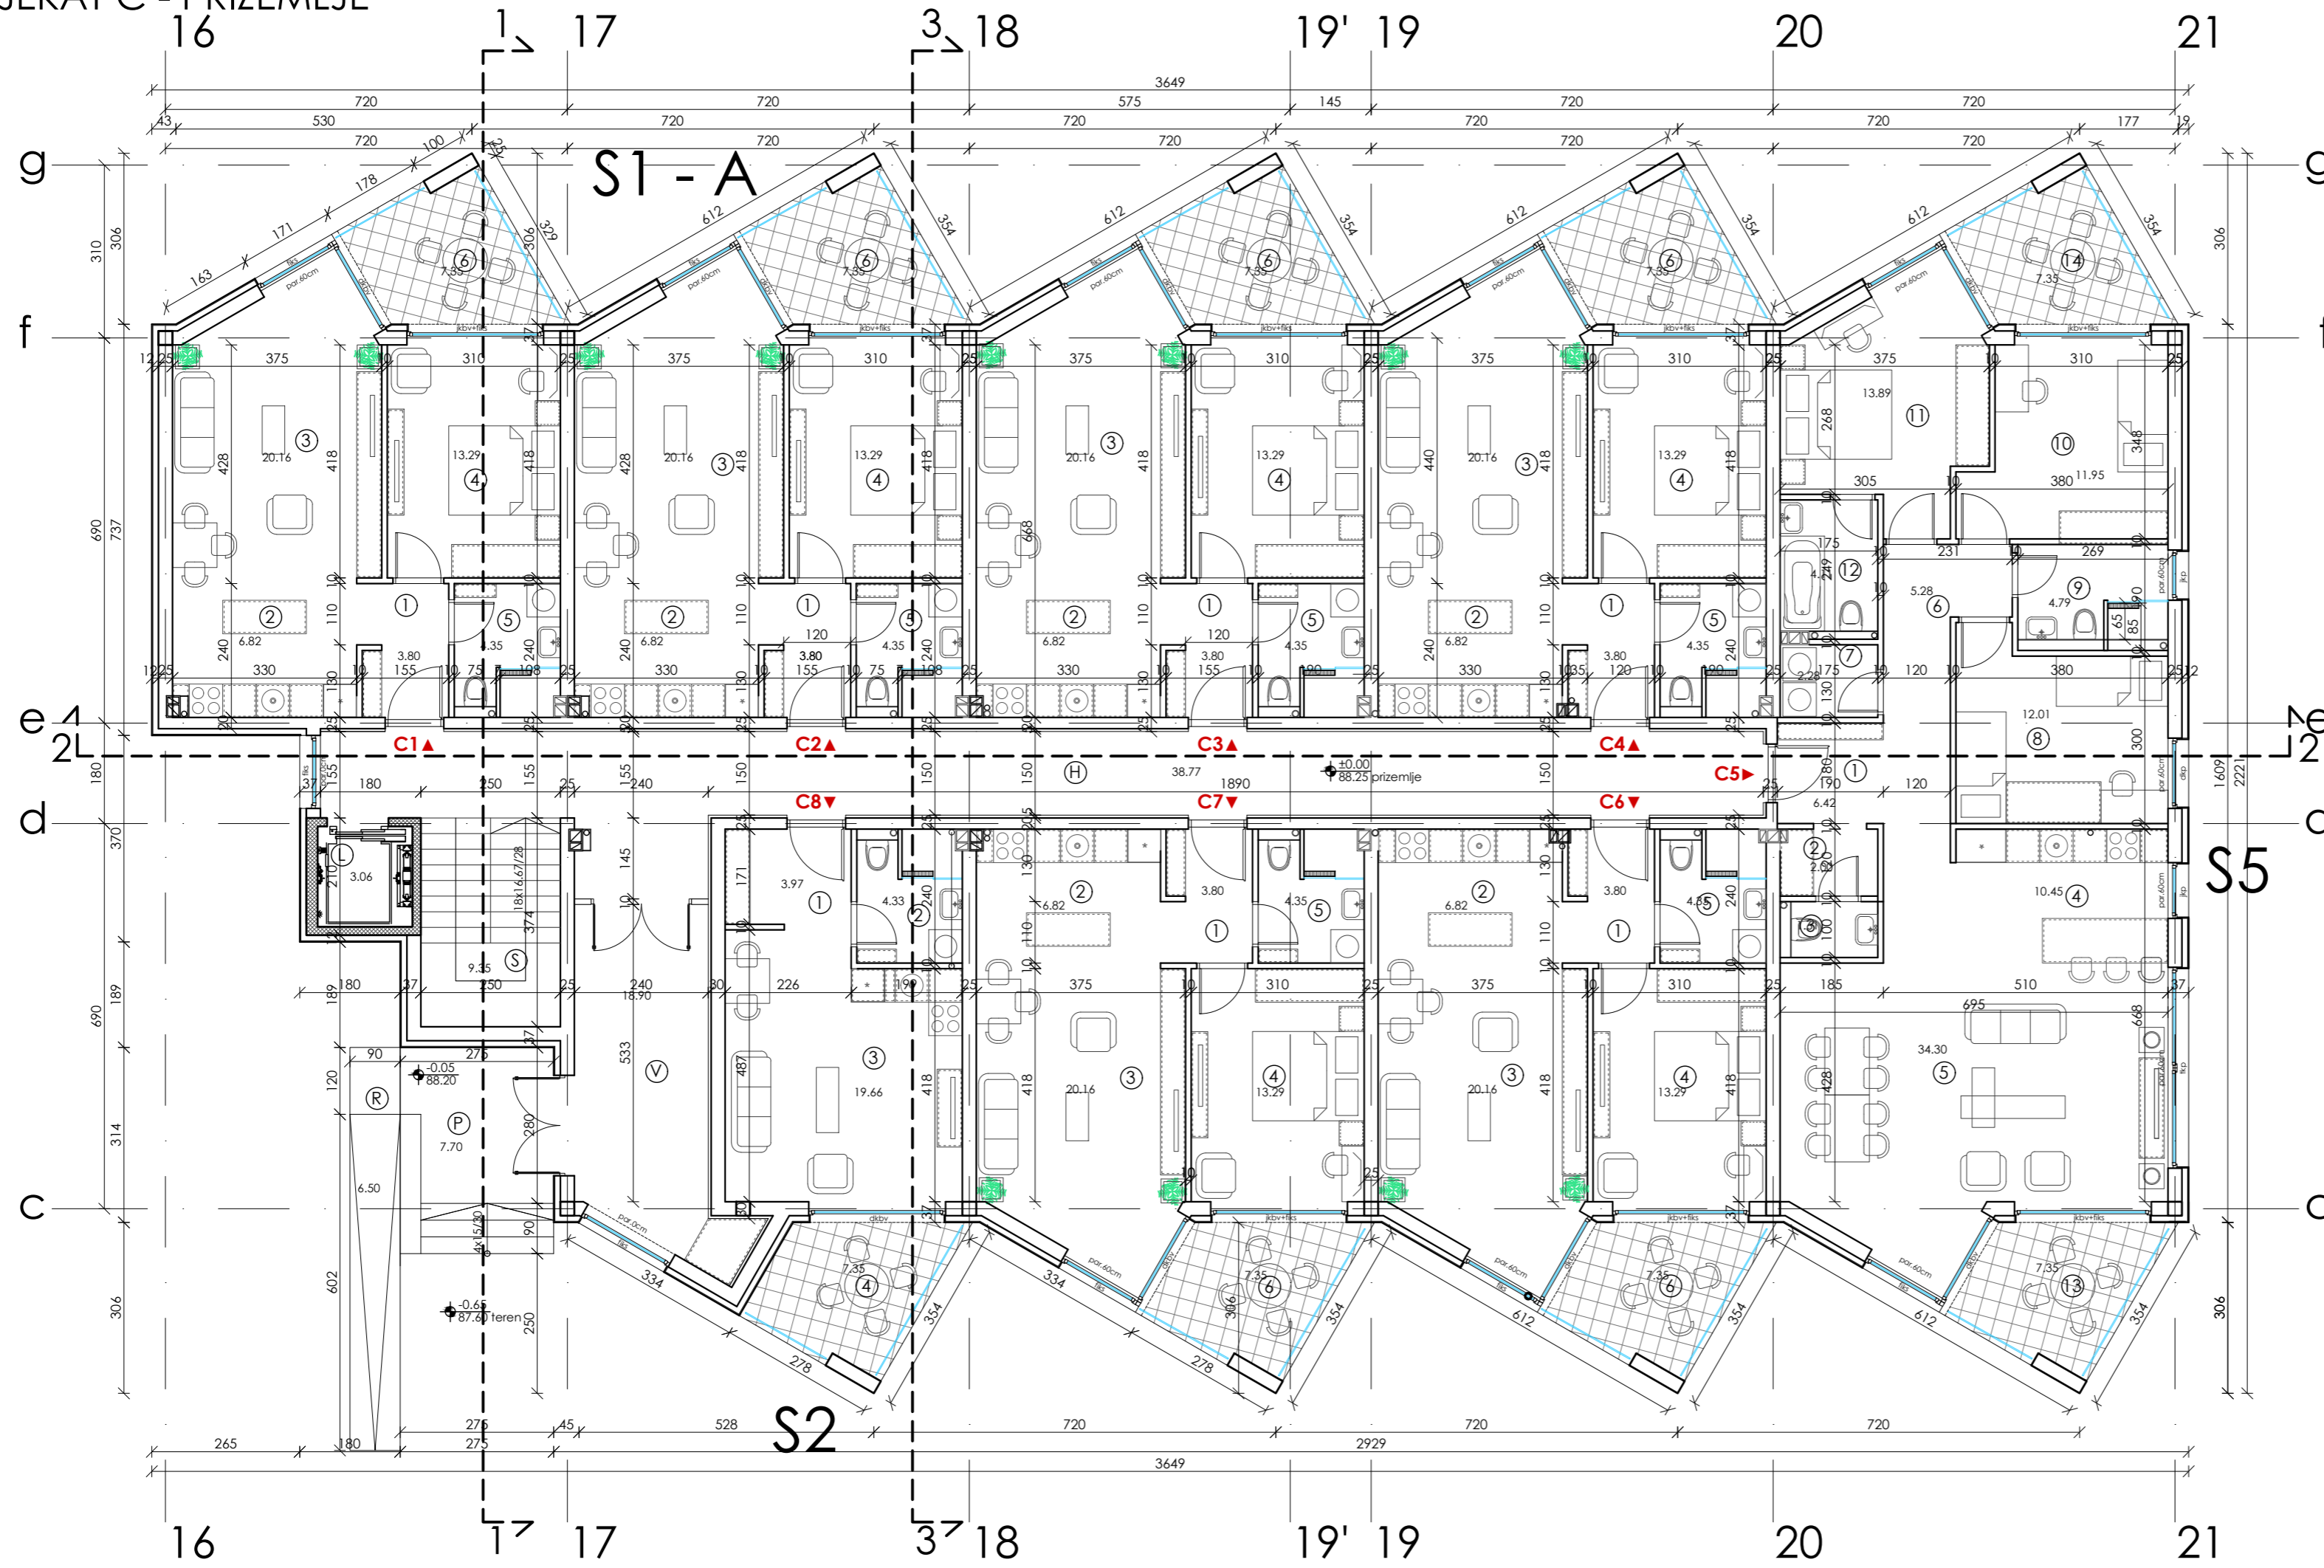

NAMENA POVRŠINA						
OBJEKAT C						
PRIZEMLJE						
BR.	PROSTORIJA	POD	ZID	PLAFON	O/m ²	P/m ²
STAN C1						
1	ULAZ	parket	disperzija	disperzija	8.80	3.80
2	KUHINJA	ker. pločice	ker. pločice	disperzija	10.90	6.82
3	DNEVNI BORAVAK	parket	disperzija	disperzija	18.55	20.16
4	SOBA	parket	disperzija	disperzija	14.83	13.29
5	KUPATILO	ker. pločice	ker. pločice	disperzija	8.60	4.35
6	TERASA	ker. pločice	demit	demit	11.46	7.35
STAN C1 BEZ TERASE:						48.42
STAN C1 UKUPNO:						55.77
STAN C2						
1	ULAZ	parket	disperzija	disperzija	8.80	3.80
2	KUHINJA	ker. pločice	ker. pločice	disperzija	10.90	6.82
3	DNEVNI BORAVAK	parket	disperzija	disperzija	18.55	20.16
4	SOBA	parket	disperzija	disperzija	14.83	13.29
5	KUPATILO	ker. pločice	ker. pločice	disperzija	8.60	4.35
6	TERASA	ker. pločice	demit	demit	11.46	7.35
STAN C2 BEZ TERASE:						48.42
STAN C2 UKUPNO:						55.77
STAN C3						
1	ULAZ	parket	disperzija	disperzija	8.80	3.80
2	KUHINJA	ker. pločice	ker. pločice	disperzija	10.90	6.82
3	DNEVNI BORAVAK	parket	disperzija	disperzija	18.55	20.16
4	SOBA	parket	disperzija	disperzija	14.83	13.29
5	KUPATILO	ker. pločice	ker. pločice	disperzija	8.60	4.35
6	TERASA	ker. pločice	demit	demit	11.46	7.35
STAN C3 BEZ TERASE:						48.42
STAN C3 UKUPNO:						55.77
STAN C4						
1	ULAZ	parket	disperzija	disperzija	8.80	3.80
2	KUHINJA	ker. pločice	ker. pločice	disperzija	10.90	6.82
3	DNEVNI BORAVAK	parket	disperzija	disperzija	18.55	20.16
4	SOBA	parket	disperzija	disperzija	14.83	13.29
5	KUPATILO	ker. pločice	ker. pločice	disperzija	8.60	4.35
6	TERASA	ker. pločice	demit	demit	11.46	7.35
STAN C4 BEZ TERASE:						48.42
STAN C4 UKUPNO:						55.77
STAN C5						
1	ULAZ	parket	disperzija	disperzija	11.20	6.42
2	GARDEROBA	parket	disperzija	disperzija	5.90	2.00
3	WC	ker. pločice	ker. pločice	disperzija	5.50	1.61
4	KUHINJA	ker. pločice	ker. pločice	disperzija	13.10	10.45
5	DNEVNI BORAVAK I TRPEZARIJA	parket	disperzija	disperzija	28.30	34.30
6	HODNIK	parket	disperzija	disperzija	11.02	5.05
7	VEŠERAJ	ker. pločice	disperzija	disperzija	6.10	2.43
8	SOBA 1	parket	disperzija	disperzija	14.80	11.73
9	KUPATILO	ker. pločice	ker. pločice	disperzija	9.18	4.79
10	SOBA 2	parket	disperzija	disperzija	14.82	12.33
11	RODITELJSKA SOBA	ker. pločice	ker. pločice	disperzija	16.43	14.29
12	KUPATILO	ker. pločice	ker. pločice	disperzija	8.19	3.57
13	TERASA	ker. pločice	demit	demit	11.46	7.35
14	TERASA	ker. pločice	demit	demit	11.46	7.35
STAN C5 BEZ TERASE:						108.97
STAN C5 UKUPNO:						123.67


STAN C6						
1	ULAZ	parket	disperzija	disperzija	8.80	3.80
2	KUHINJA	ker. pločice	ker. pločice	disperzija	10.90	6.82
3	DNEVNI BORAVAK	parket	disperzija	disperzija	18.55	20.16
4	SOBA	parket	disperzija	disperzija	14.83	13.29
5	KUPATILO	ker. pločice	ker. pločice	disperzija	8.60	4.35
6	TERASA	ker. pločice	demit	demit	11.46	7.35
STAN C6 BEZ TERASE:						48.42
STAN C6 UKUPNO:						55.77
STAN C7						
1	ULAZ	parket	disperzija	disperzija	8.80	3.80
2	KUHINJA	ker. pločice	ker. pločice	disperzija	10.90	6.82
3	DNEVNI BORAVAK	parket	disperzija	disperzija	18.55	20.16
4	SOBA	parket	disperzija	disperzija	14.83	13.29
5	KUPATILO	ker. pločice	ker. pločice	disperzija	8.60	4.35
6	TERASA	ker. pločice	demit	demit	11.46	7.35
STAN C7 BEZ TERASE:						48.42
STAN C7 UKUPNO:						55.77
STAN C8						
1	ULAZ	parket	disperzija	disperzija	8.13	3.97
2	KUPATILO	ker. pločice	ker. pločice	disperzija	8.58	4.33
3	KOMBINOVANA SOBA	parket	disperzija	disperzija	18.52	19.66
4	TERASA	ker. pločice	demit	demit	11.46	7.35
STAN C8 BEZ TERASE:						27.96
STAN C8 UKUPNO:						35.31
STANOVNI UKUPNO:						
						493.60
ZAJEDNIČKE PROSTORIJE						
V	ULAZ - VETROBRAN	ker. pločice	disperzija	disperzija	22.20	18.90
H	HODNIK	ker. pločice	disperzija	disperzija	66.20	38.77
S	STEPENIŠTE	ker. pločice	disperzija	disperzija	12.48	9.35
L	LIFT	-	beton	beton	7.00	3.06
ZAJEDNIČKE PROSTORIJE UKUPNO:						70.08
OTVORENI PROSTORI						
P	PRILAŽNI PLATO	ker. pločice	-	-	-	7.70
R	RAMPA	ker. pločice	-	-	-	6.50
OTVORENI PROSTORI UKUPNO:						14.20
PRIZEMLJE UKUPNO NETO:						563.68
PRIZEMLJE UKUPNO SA OTVORENIM PROSTORIMA:						577.88
PRIZEMLJE UKUPNO BRUTO:						661.04

OBJEKAT C - I SPRAT

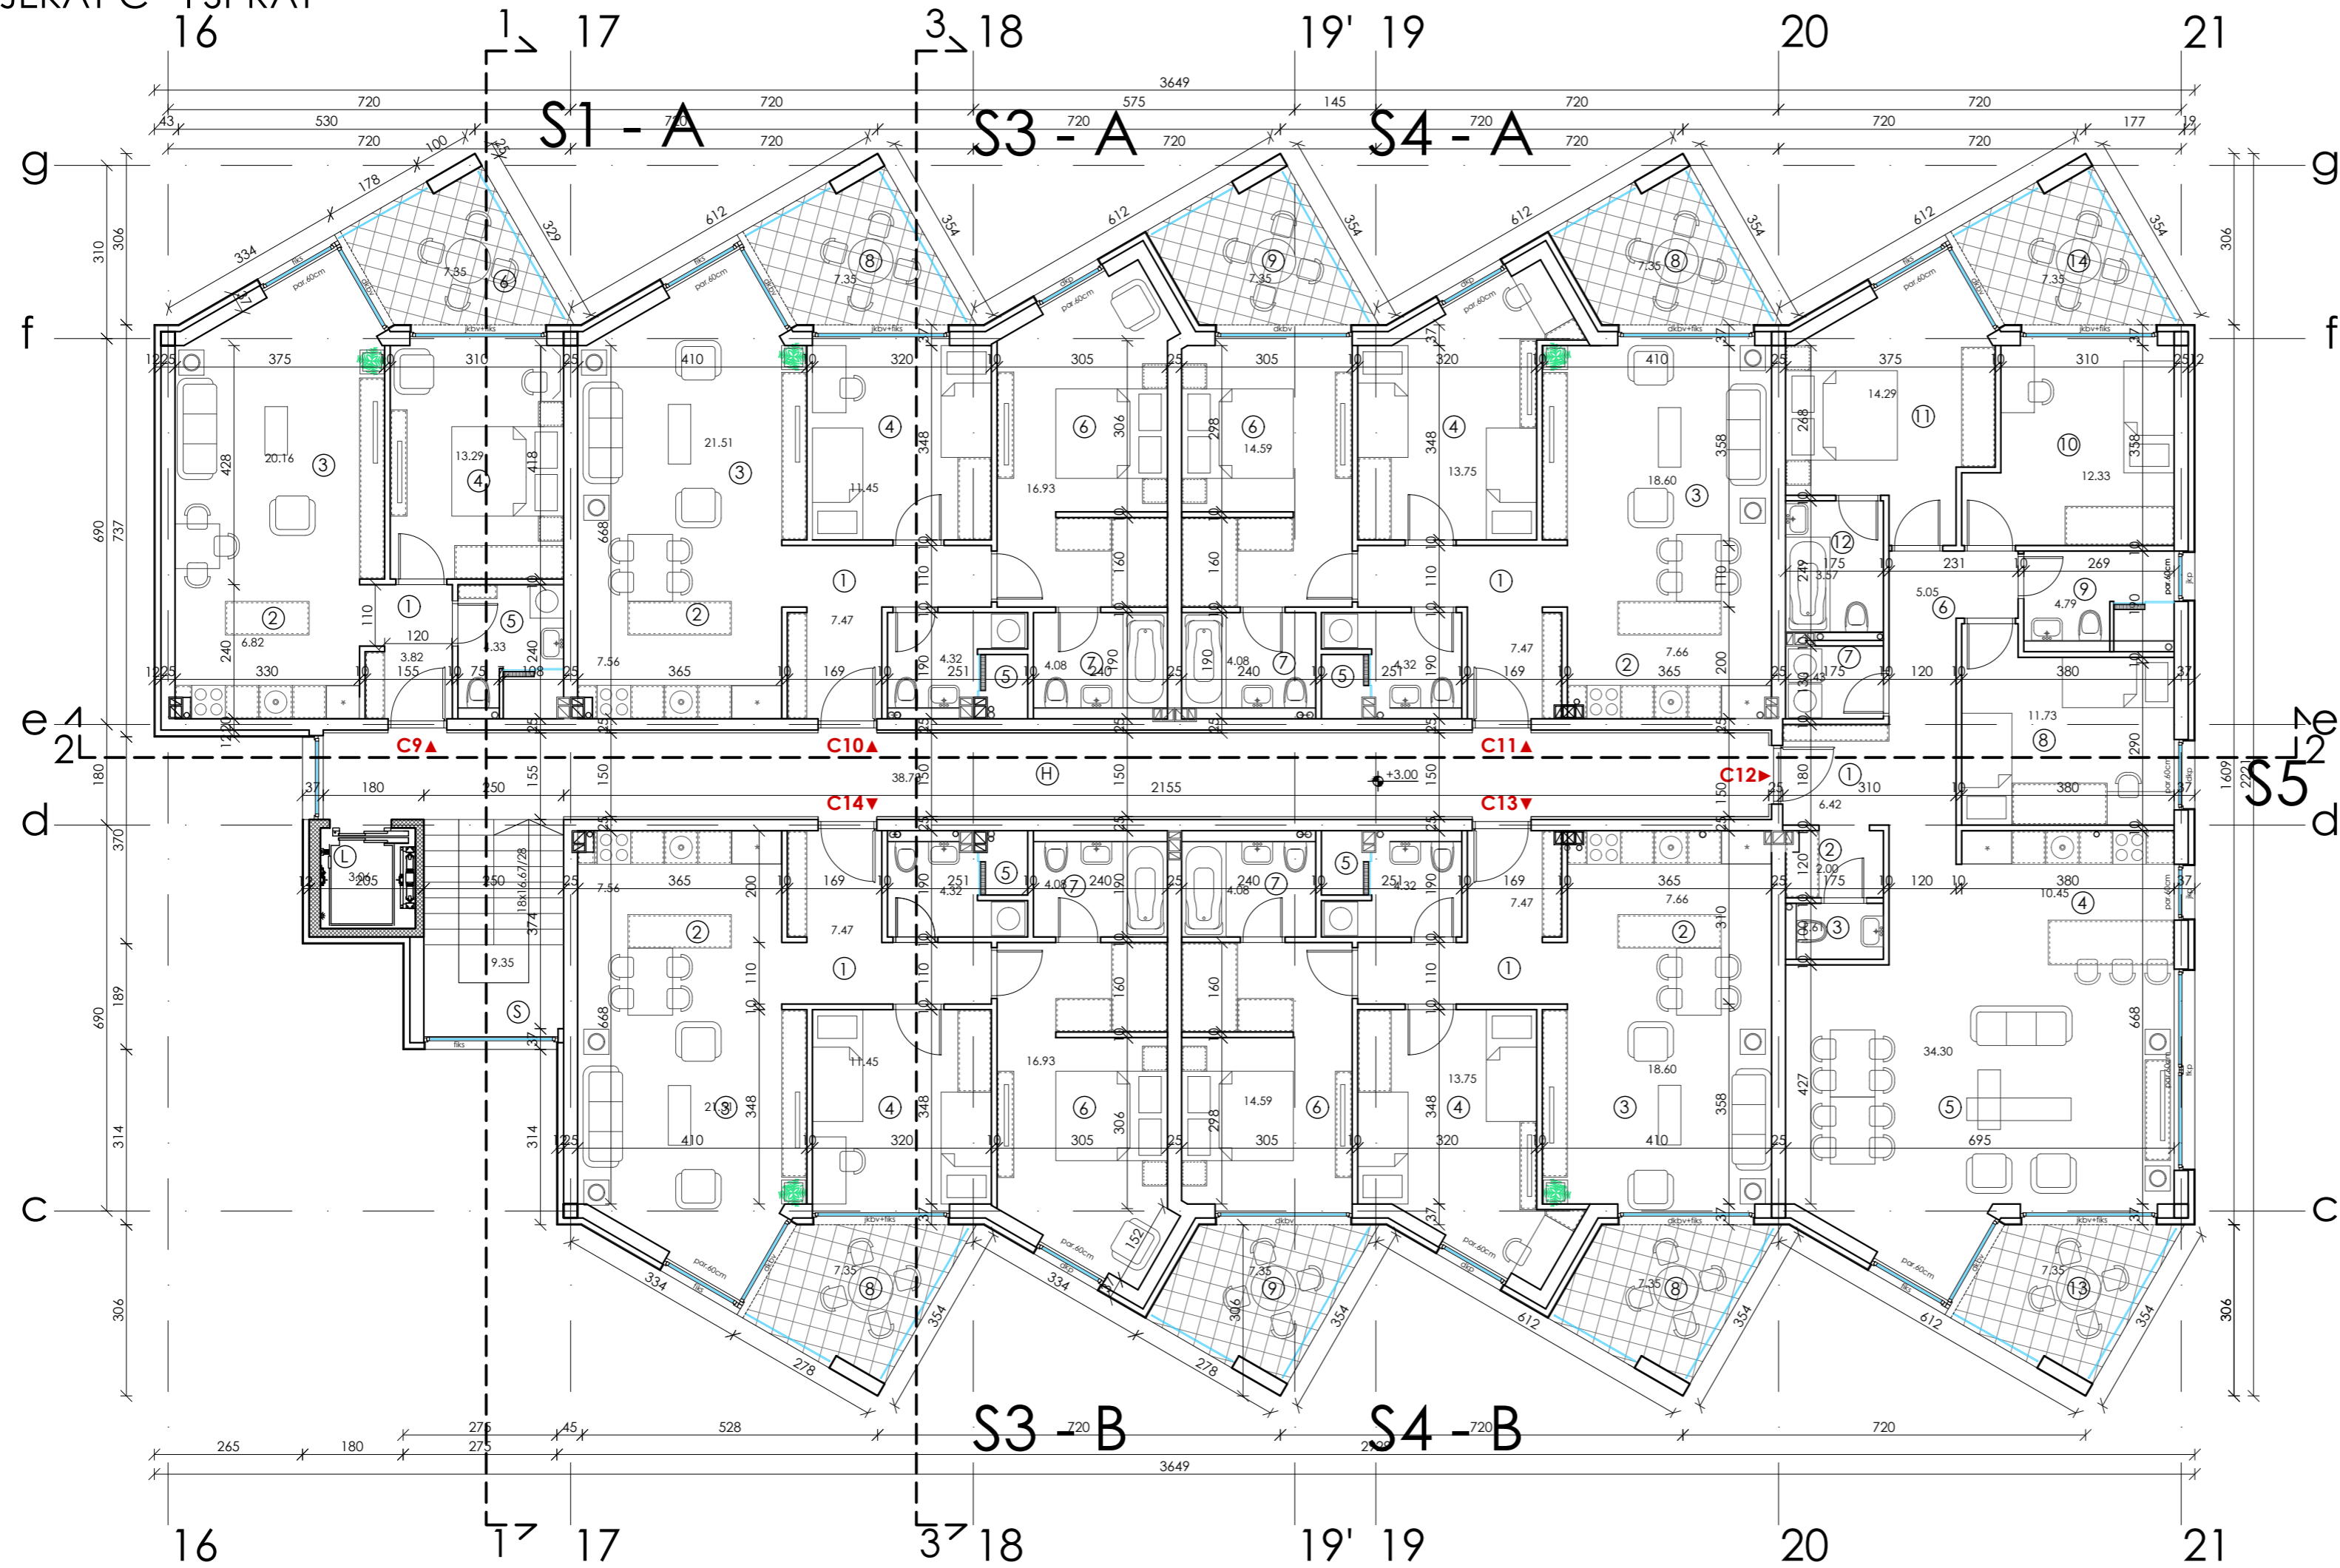


NAMENA POVRŠINA						
OBJEKAT C						
I SPRAT						
BR.	PROSTORIJA	POD	ZID	PLAFON	O/m ²	P/m ²
STAN C9						
1	ULAZ	parket	disperzija	disperzija	8.80	3.82
2	KUHINJA	ker. pločice	ker. pločice	disperzija	10.90	6.82
3	DNEVNI BORAVAK	parket	disperzija	disperzija	18.55	20.16
4	SOBA	parket	disperzija	disperzija	14.83	13.29
5	KUPATILO	ker. pločice	ker. pločice	disperzija	8.60	4.33
6	TERASA	ker. pločice	demit	demit	11.46	7.35
STAN C9 BEZ TERASE:					48.42	
STAN C9 UKUPNO:					55.77	
STAN C10						
1	ULAZ	parket	disperzija	disperzija	14.40	7.47
2	KUHINJA	ker. pločice	ker. pločice	disperzija	11.50	7.56
3	DNEVNI BORAVAK	parket	disperzija	disperzija	19.32	21.51
4	SOBA	parket	disperzija	disperzija	13.62	11.45
5	KUPATILO	ker. pločice	ker. pločice	disperzija	9.20	4.32
6	RODITELJSKA SOBA	parket	disperzija	disperzija	17.26	16.93
7	KUPATILO	ker. pločice	ker. pločice	disperzija	8.20	4.08
8	TERASA	ker. pločice	demit	demit	11.46	7.35
STAN C10 BEZ TERASE:					73.32	
STAN C10 UKUPNO:					80.67	
STAN C11						
1	ULAZ	parket	disperzija	disperzija	14.39	7.47
2	KUHINJA	ker. pločice	ker. pločice	disperzija	11.50	7.66
3	DNEVNI BORAVAK	parket	disperzija	disperzija	17.62	18.60
4	SOBA	parket	disperzija	disperzija	16.48	13.75
5	KUPATILO	ker. pločice	ker. pločice	disperzija	9.20	4.32
6	RODITELJSKA SOBA	parket	disperzija	disperzija	15.67	14.59
7	KUPATILO	ker. pločice	ker. pločice	disperzija	8.20	4.08
8	TERASA	ker. pločice	demit	demit	11.46	7.35
9	TERASA	ker. pločice	demit	demit	11.46	7.35
STAN C11 BEZ TERASE:					70.47	
STAN C11 UKUPNO:					85.17	
STAN C12						
1	ULAZ	parket	disperzija	disperzija	11.20	6.42
2	GARDEROBA	parket	disperzija	disperzija	5.90	2.00
3	WC	ker. pločice	ker. pločice	disperzija	5.50	1.61
4	KUHINJA	ker. pločice	ker. pločice	disperzija	13.10	10.45
5	DNEVNI BORAVAK I TRPEZARIJA	parket	disperzija	disperzija	28.30	34.30
6	HODNIK	parket	disperzija	disperzija	11.02	5.05
7	VEŠERAJ	ker. pločice	disperzija	disperzija	6.10	2.43
8	SOBA 1	parket	disperzija	disperzija	14.80	11.73
9	KUPATILO	ker. pločice	ker. pločice	disperzija	9.18	4.79
10	SOBA 2	parket	disperzija	disperzija	14.82	12.33
11	RODITELJSKA SOBA	ker. pločice	ker. pločice	disperzija	16.43	14.29
12	KUPATILO	ker. pločice	ker. pločice	disperzija	8.19	3.57
13	TERASA	ker. pločice	demit	demit	11.46	7.35
14	TERASA	ker. pločice	demit	demit	11.46	7.35
STAN C12 BEZ TERASE:					108.97	
STAN C12 UKUPNO:					123.67	
STAN C13						
1	ULAZ	parket	disperzija	disperzija	14.39	7.47
2	KUHINJA	ker. pločice	ker. pločice	disperzija	11.50	7.66
3	DNEVNI BORAVAK	parket	disperzija	disperzija	17.62	18.60
4	SOBA	parket	disperzija	disperzija	16.48	13.75
5	KUPATILO	ker. pločice	ker. pločice	disperzija	9.20	4.32
6	RODITELJSKA SOBA	parket	disperzija	disperzija	15.67	14.59
7	KUPATILO	ker. pločice	ker. pločice	disperzija	8.20	4.08
8	TERASA	ker. pločice	demit	demit	11.46	7.35
9	TERASA	ker. pločice	demit	demit	11.46	7.35
STAN C13 BEZ TERASE:					70.47	
STAN C13 UKUPNO:					85.17	
STAN C14						
1	ULAZ	parket	disperzija	disperzija	14.40	7.47
2	KUHINJA	ker. pločice	ker. pločice	disperzija	11.50	7.56
3	DNEVNI BORAVAK	parket	disperzija	disperzija	19.32	21.51
4	SOBA	parket	disperzija	disperzija	13.62	11.45
5	KUPATILO	ker. pločice	ker. pločice	disperzija	9.20	4.32
6	RODITELJSKA SOBA	parket	disperzija	disperzija	17.26	16.93
7	KUPATILO	ker. pločice	ker. pločice	disperzija	8.20	4.08
8	TERASA	ker. pločice	demit	demit	11.46	7.35
STAN C14 BEZ TERASE:					73.32	
STAN C14 UKUPNO:					80.67	
STANOVI UKUPNO:					511.12	

OBJEKAT C - II SPRAT

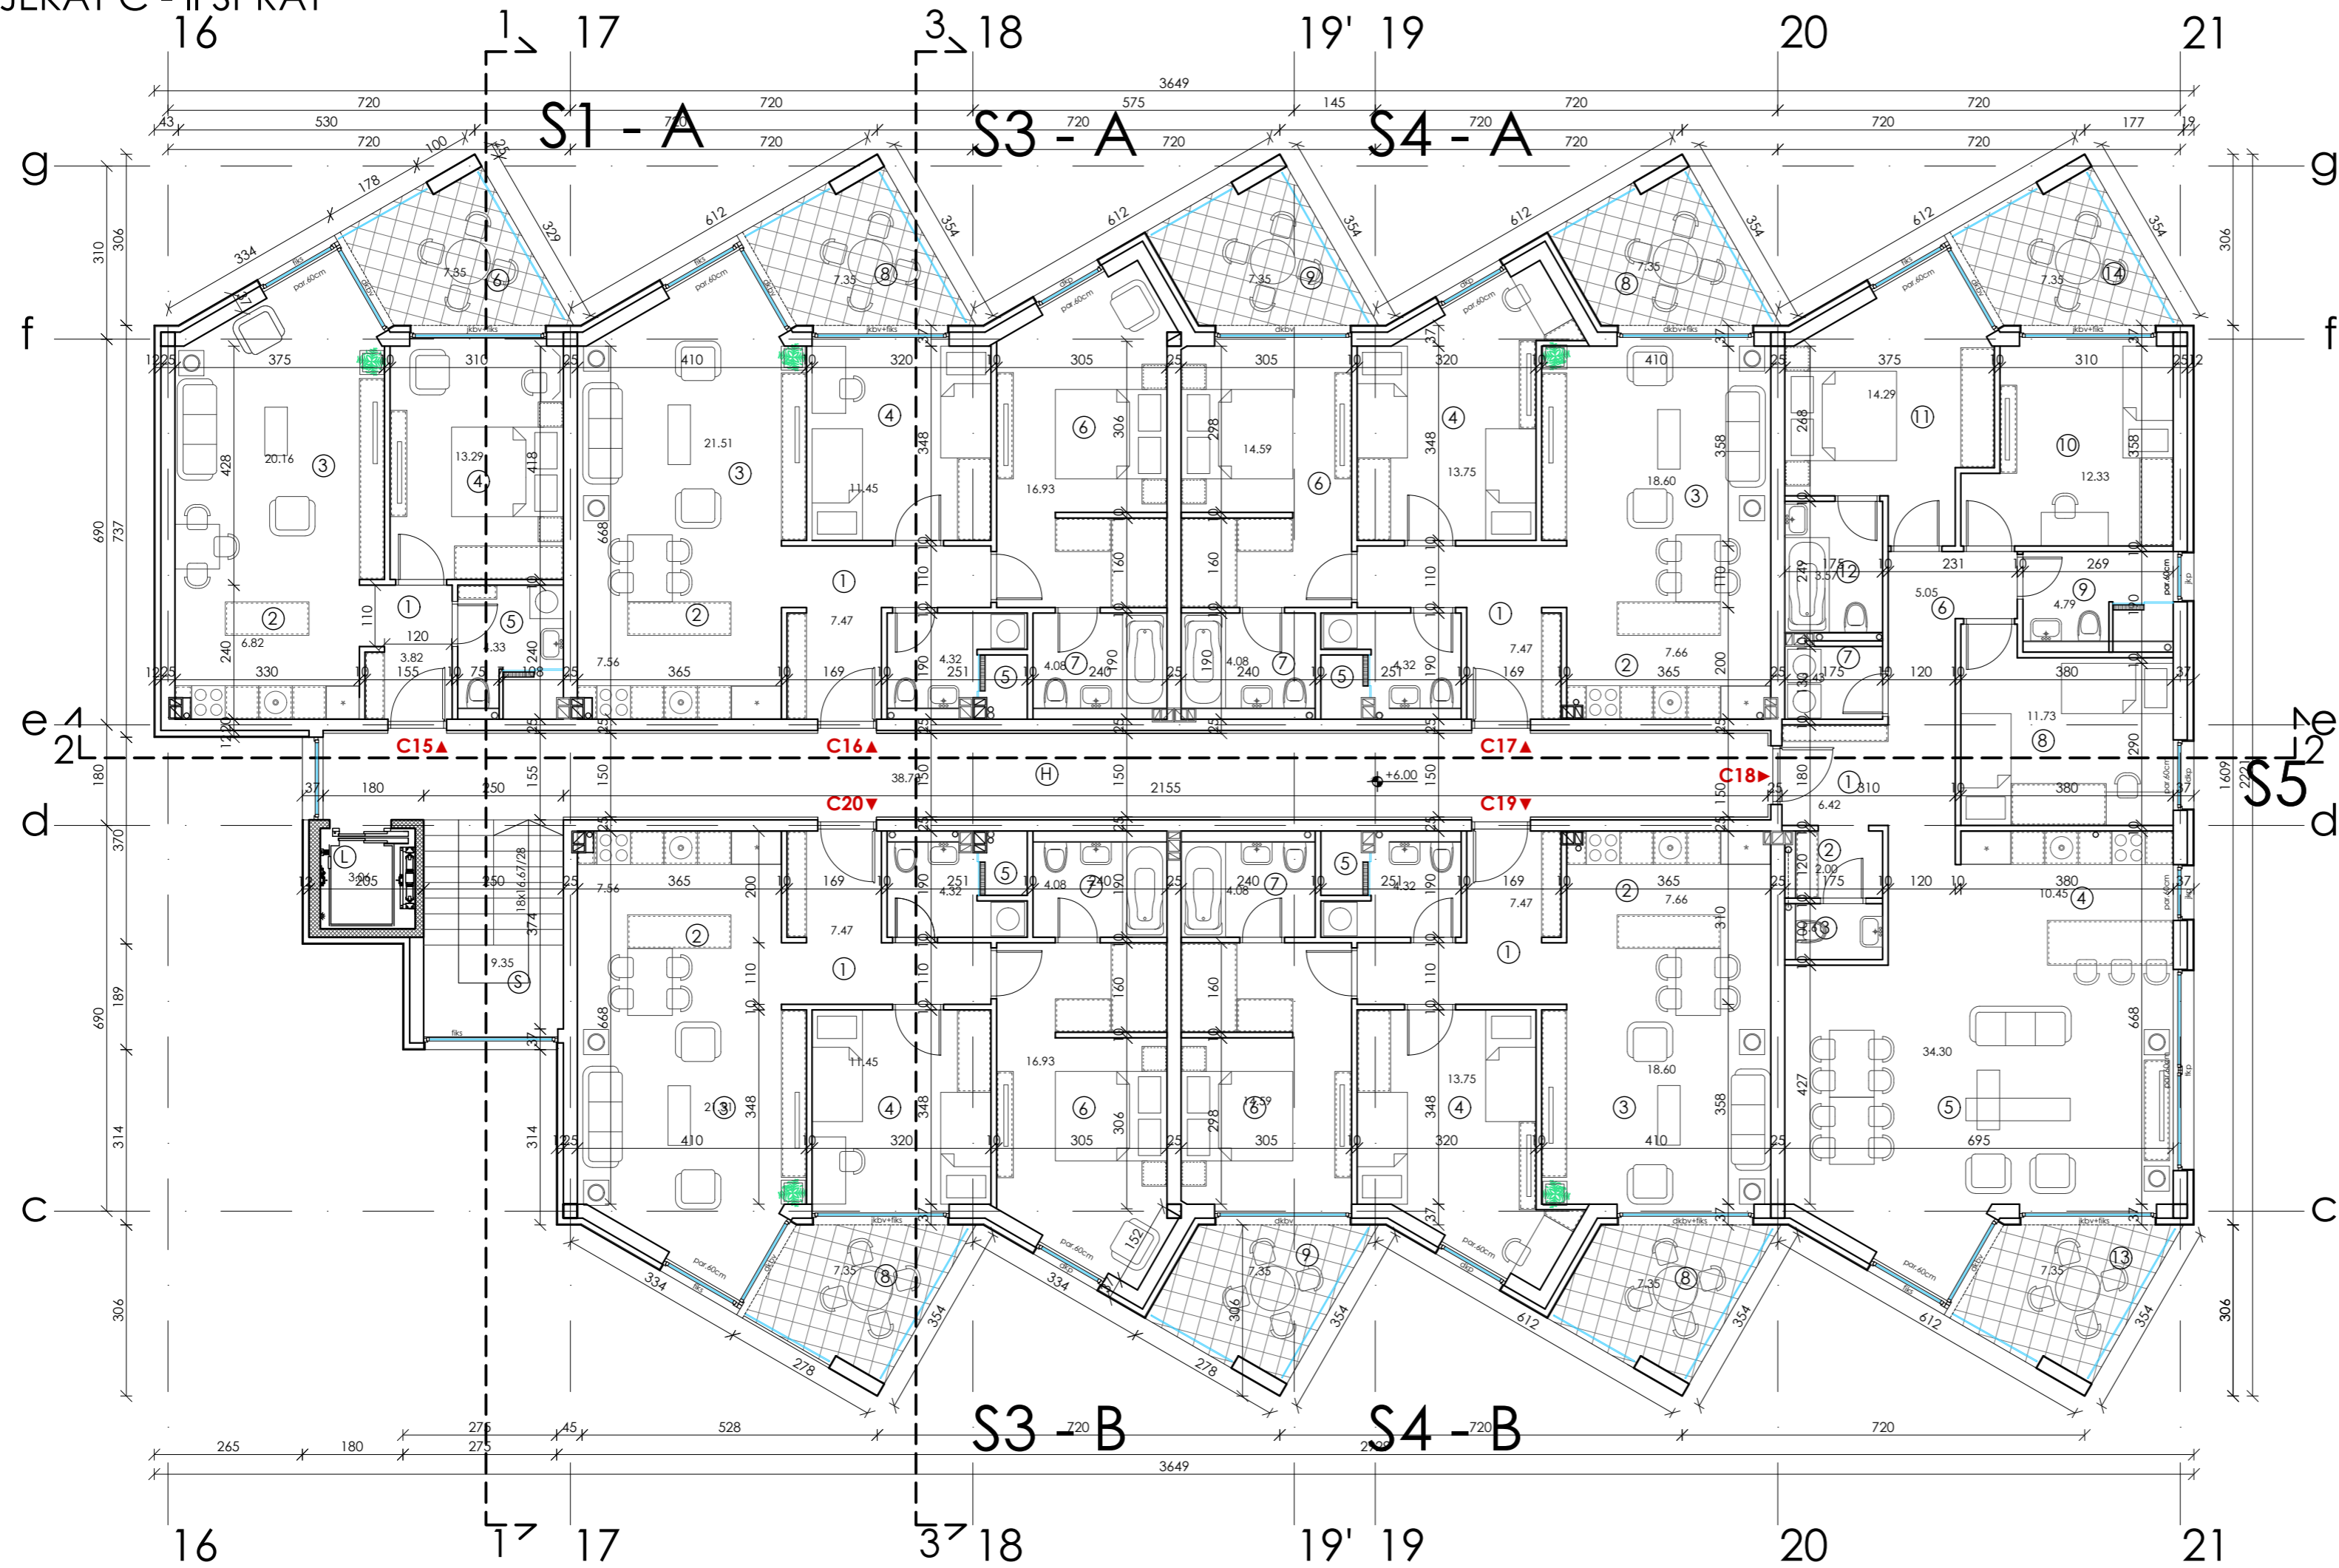

NAMENA POVRŠINA						
OBJEKAT C						
II SPRAT						
BR.	PROSTORIJA	POD	ZID	PLAFON	O/m'	P/m ²
STAN C15						
1	ULAZ	parket	disperzija	disperzija	8.80	3.82
2	KUHINJA	ker. pločice	ker. pločice	disperzija	10.90	6.82
3	DNEVNI BORAVAK	parket	disperzija	disperzija	18.55	20.16
4	SOBA	parket	disperzija	disperzija	14.83	13.29
5	KUPATILO	ker. pločice	ker. pločice	disperzija	8.60	4.33
6	TERASA	ker. pločice	demit	demit	11.46	7.35
STAN C15 BEZ TERASE:						48.42
STAN C15 UKUPNO:						55.77
STAN C16						
1	ULAZ	parket	disperzija	disperzija	14.40	7.47
2	KUHINJA	ker. pločice	ker. pločice	disperzija	11.50	7.56
3	DNEVNI BORAVAK	parket	disperzija	disperzija	19.32	21.51
4	SOBA	parket	disperzija	disperzija	13.62	11.45
5	KUPATILO	ker. pločice	ker. pločice	disperzija	9.20	4.32
6	RODITELJSKA SOBA	parket	disperzija	disperzija	17.26	16.93
7	KUPATILO	ker. pločice	ker. pločice	disperzija	8.20	4.08
8	TERASA	ker. pločice	demit	demit	11.46	7.35
STAN C16 BEZ TERASE:						73.32
STAN C16 UKUPNO:						80.67
STAN C17						
1	ULAZ	parket	disperzija	disperzija	14.39	7.47
2	KUHINJA	ker. pločice	ker. pločice	disperzija	11.50	7.66
3	DNEVNI BORAVAK	parket	disperzija	disperzija	17.62	18.60
4	SOBA	parket	disperzija	disperzija	16.48	13.75
5	KUPATILO	ker. pločice	ker. pločice	disperzija	9.20	4.32
6	RODITELJSKA SOBA	parket	disperzija	disperzija	15.67	14.59
7	KUPATILO	ker. pločice	ker. pločice	disperzija	8.20	4.08
8	TERASA	ker. pločice	demit	demit	11.46	7.35
9	TERASA	ker. pločice	demit	demit	11.46	7.35
STAN C17 BEZ TERASE:						70.47
STAN C17 UKUPNO:						85.17
STAN C18						
1	ULAZ	parket	disperzija	disperzija	11.20	6.42
2	GARDEROBA	parket	disperzija	disperzija	5.90	2.00
3	WC	ker. pločice	ker. pločice	disperzija	5.50	1.61
4	KUHINJA	ker. pločice	ker. pločice	disperzija	13.10	10.45
5	DNEVNI BORAVAK I TRPEZARIJA	parket	disperzija	disperzija	28.30	34.30
6	HODNIK	parket	disperzija	disperzija	11.02	5.05
7	VEŠERAJ	ker. pločice	disperzija	disperzija	6.10	2.43
8	SOBA 1	parket	disperzija	disperzija	14.80	11.73
9	KUPATILO	ker. pločice	ker. pločice	disperzija	9.18	4.79
10	SOBA 2	parket	disperzija	disperzija	14.82	12.33
11	RODITELJSKA SOBA	ker. pločice	ker. pločice	disperzija	16.43	14.29
12	KUPATILO	ker. pločice	ker. pločice	disperzija	8.19	3.57
13	TERASA	ker. pločice	demit	demit	11.46	7.35
14	TERASA	ker. pločice	demit	demit	11.46	7.35
STAN C18 BEZ TERASE:						108.97
STAN C18 UKUPNO:						123.67
STAN C19						
1	ULAZ	parket	disperzija	disperzija	14.39	7.47
2	KUHINJA	ker. pločice	ker. pločice	disperzija	11.50	7.66
3	DNEVNI BORAVAK	parket	disperzija	disperzija	17.62	18.60
4	SOBA	parket	disperzija	disperzija	16.48	13.75
5	KUPATILO	ker. pločice	ker. pločice	disperzija	9.20	4.32
6	RODITELJSKA SOBA	parket	disperzija	disperzija	15.67	14.59
7	KUPATILO	ker. pločice	ker. pločice	disperzija	8.20	4.08
8	TERASA	ker. pločice	demit	demit	11.46	7.35
9	TERASA	ker. pločice	demit	demit	11.46	7.35
STAN C19 BEZ TERASE:						70.47
STAN C19 UKUPNO:						85.17
STAN C20						
1	ULAZ	parket	disperzija	disperzija	14.40	7.47
2	KUHINJA	ker. pločice	ker. pločice	disperzija	11.50	7.56
3	DNEVNI BORAVAK	parket	disperzija	disperzija	19.32	21.51
4	SOBA	parket	disperzija	disperzija	13.62	11.45
5	KUPATILO	ker. pločice	ker. pločice	disperzija	9.20	4.32
6	RODITELJSKA SOBA	parket	disperzija	disperzija	17.26	16.93
7	KUPATILO	ker. pločice	ker. pločice	disperzija	8.20	4.08
8	TERASA	ker. pločice	demit	demit	11.46	7.35
STAN C20 BEZ TERASE:						73.32
STAN C20 UKUPNO:						80.67

OBJEKAT C - POTKROVLJE

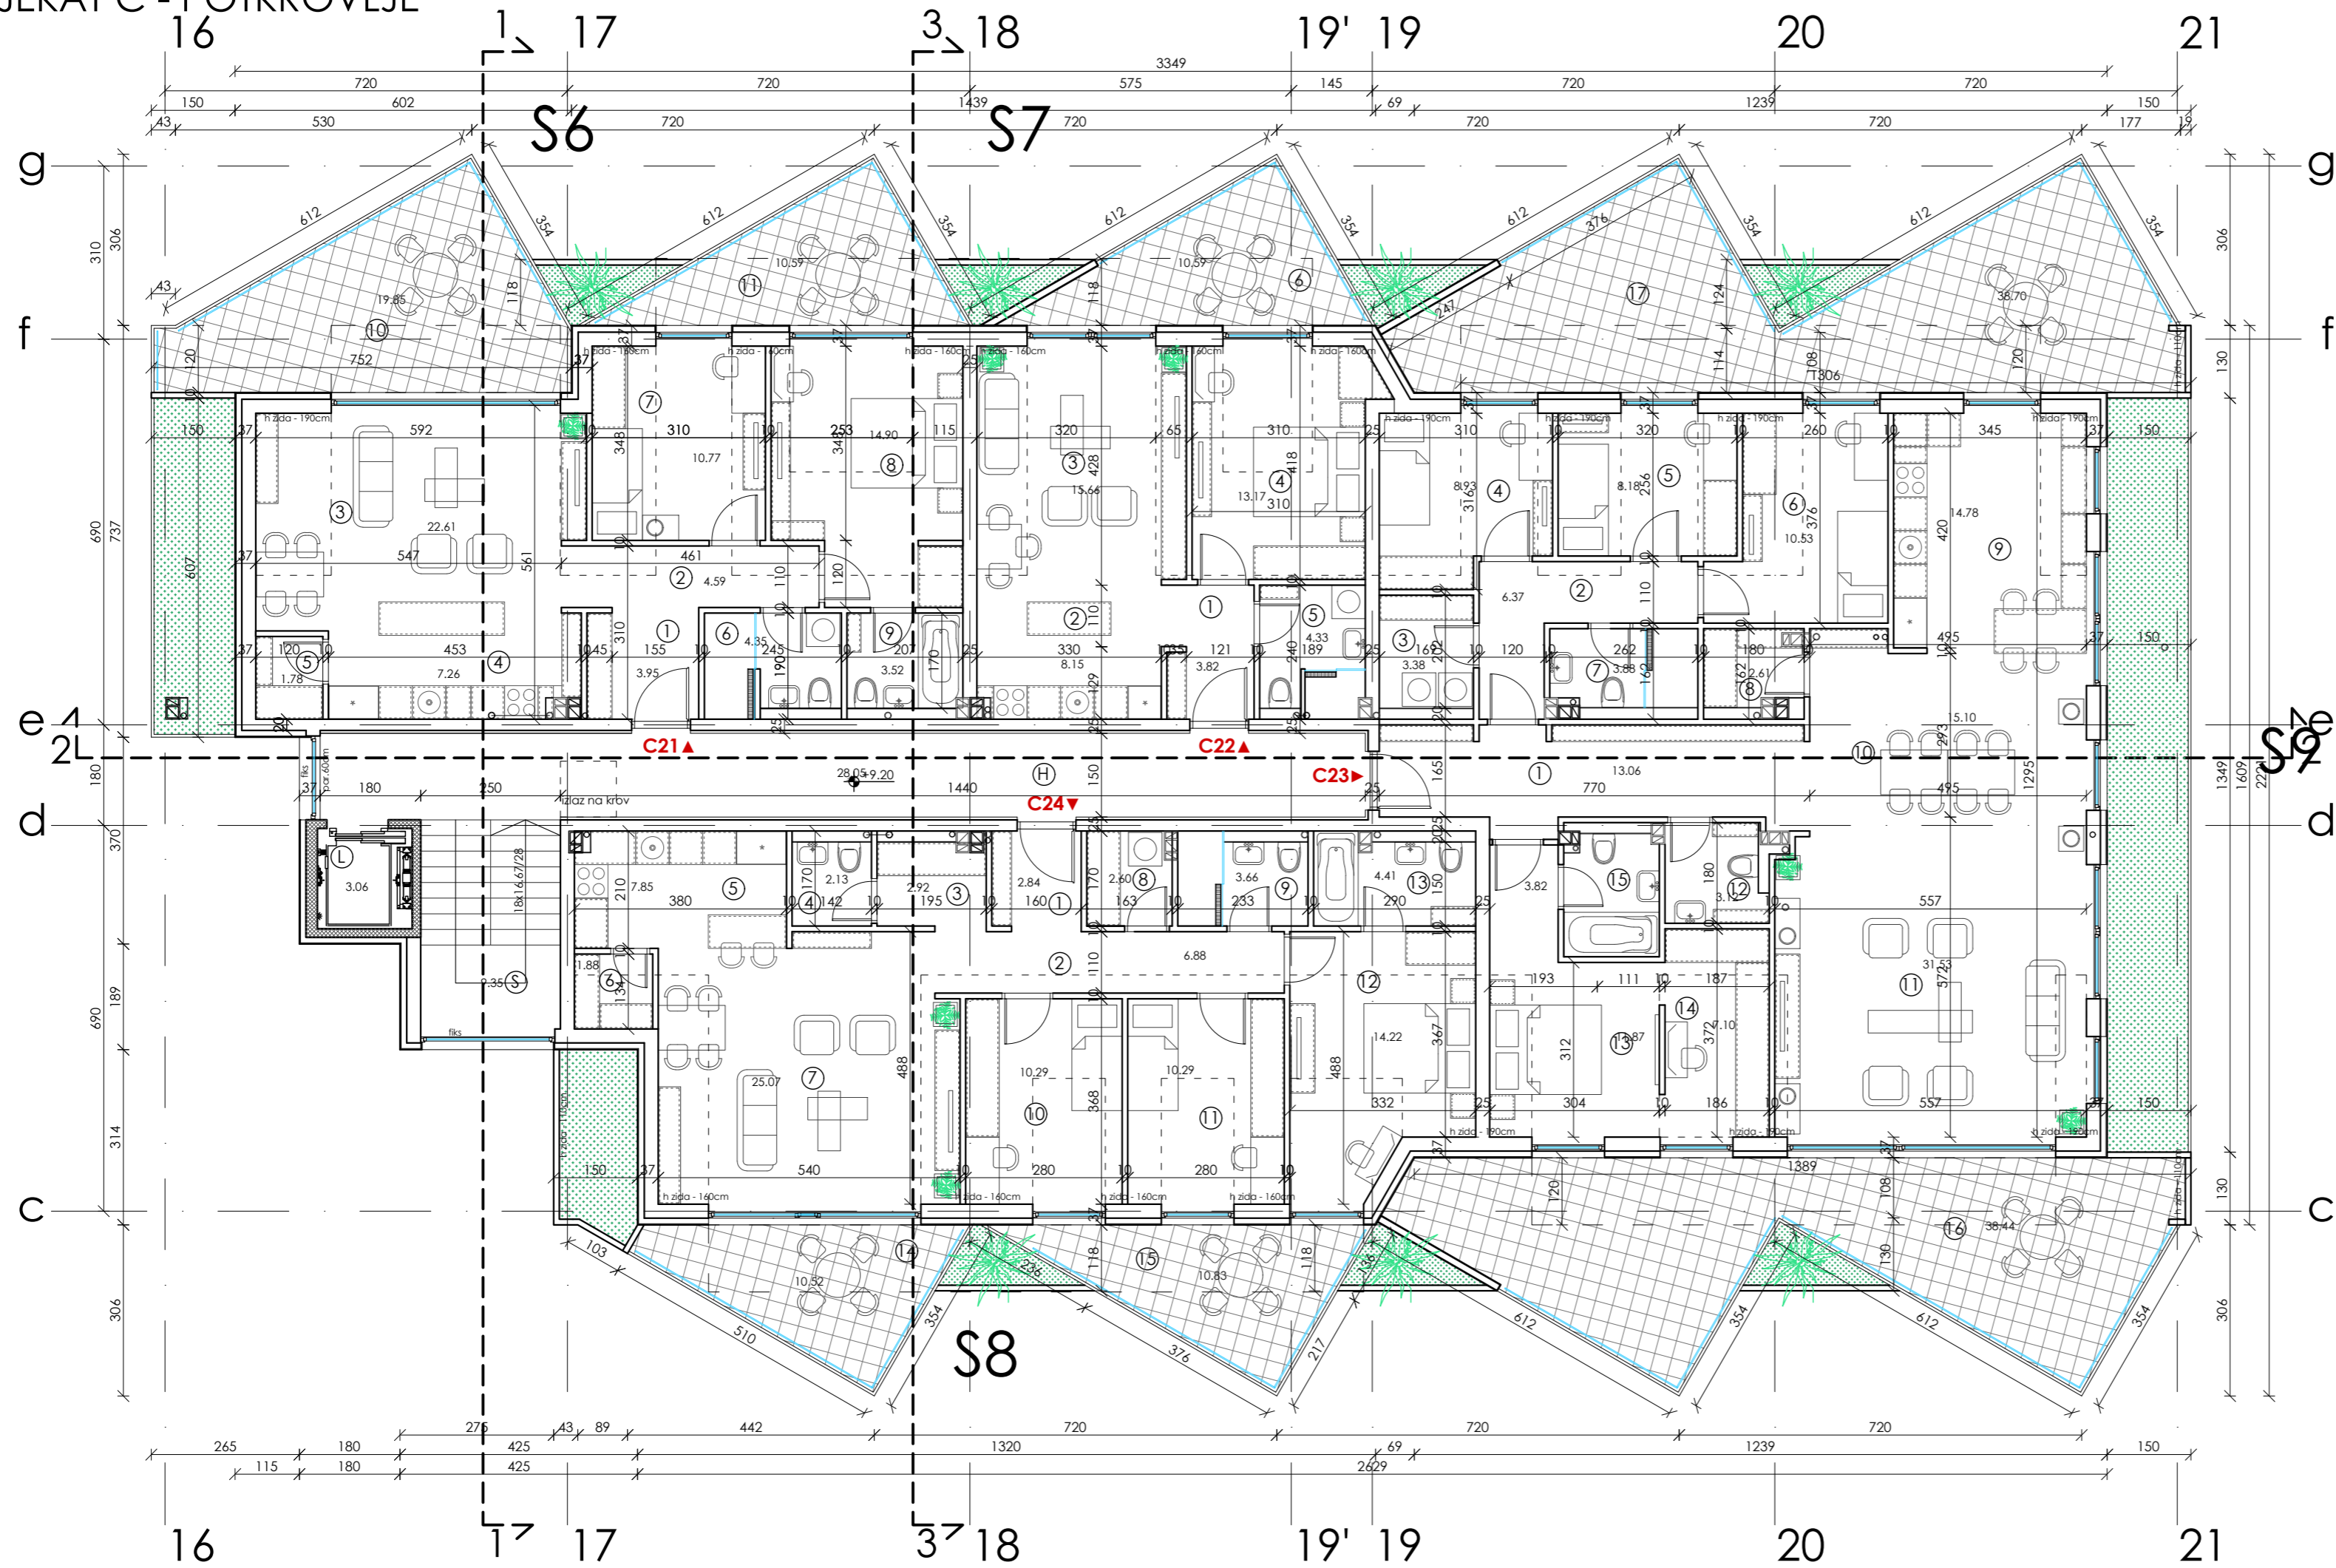

NAMENA POVRŠINA						
OBJEKAT C						
POTKROVLJE						
BR.	PROSTORIJA	POD	ZID	PLAFON	O/m ²	P/m ²
STAN C21						
1	ULAŽ	parkef	disperzija	disperzija	8.00	3.95
2	HODNIK	parkef	disperzija	disperzija	10.52	4.58
3	DNEVNI BORAVAK	parkef	disperzija	disperzija	19.62	22.61
4	KUHINJA	ker. pločice	ker. pločice	disperzija	13.05	7.26
5	OSTAVA	ker. pločice	disperzija	disperzija	5.36	1.78
6	KUPATILO	ker. pločice	ker. pločice	disperzija	8.70	4.35
7	SOBA	parkef	disperzija	disperzija	13.15	10.77
8	RODITELJSKA SOBA	parkef	disperzija	disperzija	16.21	14.90
9	KUPATILO	ker. pločice	ker. pločice	disperzija	7.55	3.52
10	TERASA	ker. pločice	demit	demit	20.01	19.85
11	TERASA	ker. pločice	demit	demit	16.39	10.59
STAN C21 BEZ TERASE:					73.72	
STAN C21 UKUPNO:					104.16	
STAN C22						
1	ULAŽ	parkef	disperzija	disperzija	8.81	3.82
2	KUHINJA	ker. pločice	ker. pločice	disperzija	11.60	8.15
3	DNEVNI BORAVAK	parkef	disperzija	disperzija	15.85	15.66
4	SOBA	parkef	disperzija	disperzija	15.18	13.28
5	KUPATILO	ker. pločice	ker. pločice	disperzija	8.58	4.33
6	TERASA	ker. pločice	demit	demit	16.39	10.59
STAN C22 BEZ TERASE:					45.23	
STAN C22 UKUPNO:					55.82	
STAN C23						
1	ULAŽ	parkef	disperzija	disperzija	20.00	13.00
2	HODNIK	parkef	disperzija	disperzija	13.47	6.37
3	VEŠERAJ	ker. pločice	disperzija	disperzija	7.41	3.38
4	SOBA 1	parkef	disperzija	disperzija	12.51	8.93
5	SOBA 2	parkef	disperzija	disperzija	11.51	8.18
6	SOBA 3	parkef	disperzija	disperzija	14.11	10.53
7	KUPATILO	ker. pločice	ker. pločice	disperzija	8.47	3.88
8	OSTAVA	ker. pločice	disperzija	disperzija	6.84	2.61
9	KUHINJA	ker. pločice	ker. pločice	disperzija	15.50	14.77
10	TRPEZARIJA	parkef	disperzija	disperzija	16.64	15.10
11	DNEVNI BORAVAK	parkef	disperzija	disperzija	22.60	31.53
12	WC	ker. pločice	ker. pločice	disperzija	7.33	3.12
13	RODITELJSKA SOBA	parkef	disperzija	disperzija	16.62	11.87
14	GARDEROBA	parkef	disperzija	disperzija	11.58	7.10
15	KUPATILO	ker. pločice	ker. pločice	disperzija	8.45	3.82
16	TERASA	ker. pločice	demit	demit	36.07	38.44
17	TERASA	ker. pločice	demit	demit	36.07	38.70
STAN C23 BEZ TERASE:					144.20	
STAN C23 UKUPNO:					221.34	
STAN C24						
1	ULAŽ	parkef	disperzija	disperzija	6.80	2.84
2	HODNIK	parkef	disperzija	disperzija	14.70	6.88
3	GARDEROBA	parkef	disperzija	disperzija	7.10	2.92
4	WC	ker. pločice	ker. pločice	disperzija	5.83	2.13
5	KUHINJA	ker. pločice	ker. pločice	disperzija	11.79	7.85
6	OSTAVA	ker. pločice	disperzija	disperzija	5.48	1.88
7	DNEVNI BORAVAK	parkef	disperzija	disperzija	20.55	25.07
8	VEŠERAJ	ker. pločice	disperzija	disperzija	6.45	2.60
9	KUPATILO	ker. pločice	ker. pločice	disperzija	8.06	3.66
10	SOBA 1	parkef	disperzija	disperzija	12.95	10.29
11	SOBA 2	parkef	disperzija	disperzija	12.95	10.29
12	RODITELJSKA SOBA	parkef	disperzija	disperzija	15.89	14.22
13	KUPATILO	ker. pločice	ker. pločice	disperzija	9.58	4.41
14	TERASA	ker. pločice	demit	demit	15.11	10.52
15	TERASA	ker. pločice	demit	demit	16.73	10.83
STAN C24 BEZ TERASE:					95.03	
STAN C24 UKUPNO:					116.38	
STANOVI UKUPNO:					497.70	

BOČNI IZGLED - SEVEROISTOK



IZGLED PREMA ULICI - SEVEROZAPAD



BOČNI IZGLED - JUGOZAPAD



IZGLED PREMA DUNAVU - JUGOISTOK

